



Lageplanausschnitt M 1:100

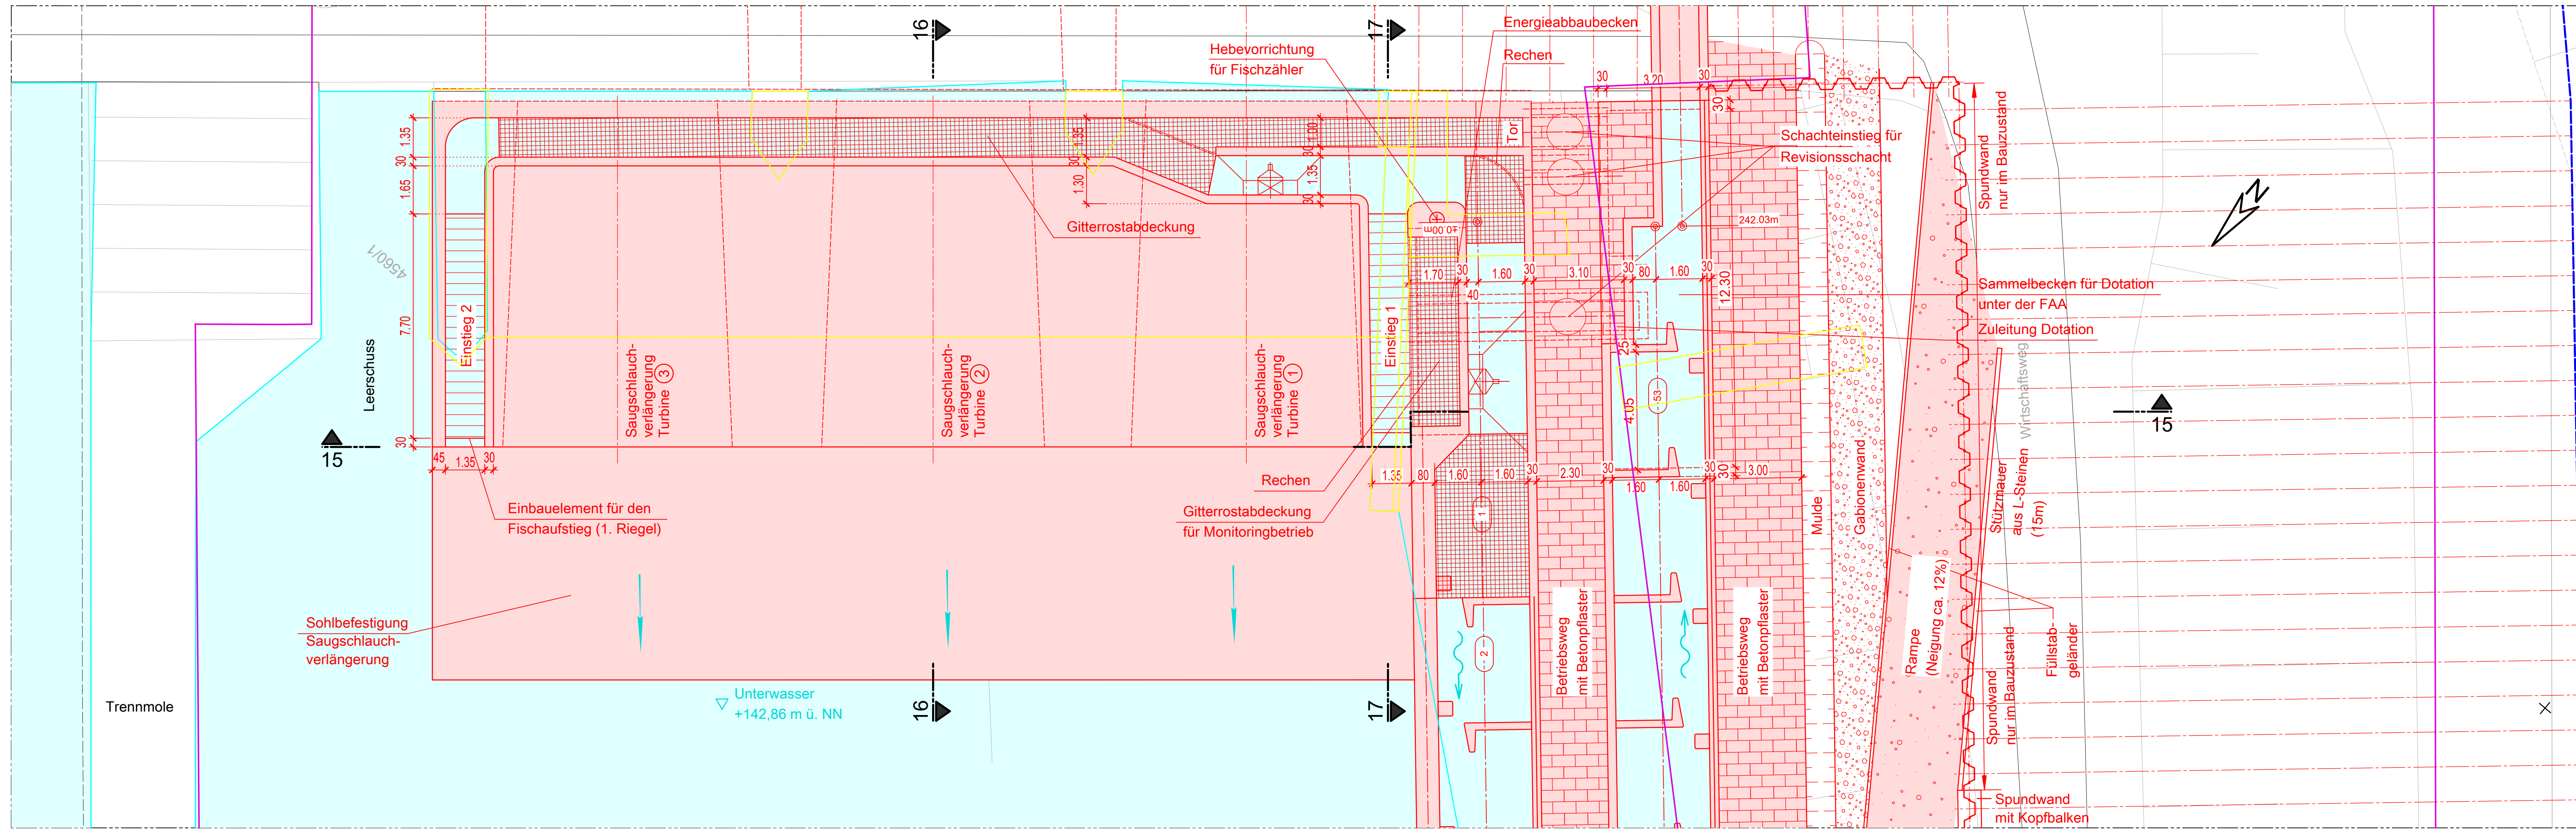

**Legende:**

- WSV-Grenze
- Grenze der Planfeststellung
- Bestand
- Bestand (Leitungen)
- Bestand (Uferlinie)
- Strömungsrichtung Neckar
- Fischaufstieg
- Rückbau (Bauwerk)
- Neubau (Bauwerk)
- Neubau (Spundwand)
- Neubau (Spundwand mit Rückverankerung)
- Neubau (Ortbeton)
- Neubau (Fertigteil)
- Neubau (Gitterrost)
- Neubau (Auffüllung)
- Neubau (Bodenauffüllung)
- Neubau (Pflaster - Wegebefestigung)
- Beckennummer
- Kraftwerksturbinen

Schnitt 15-15 M 1:100

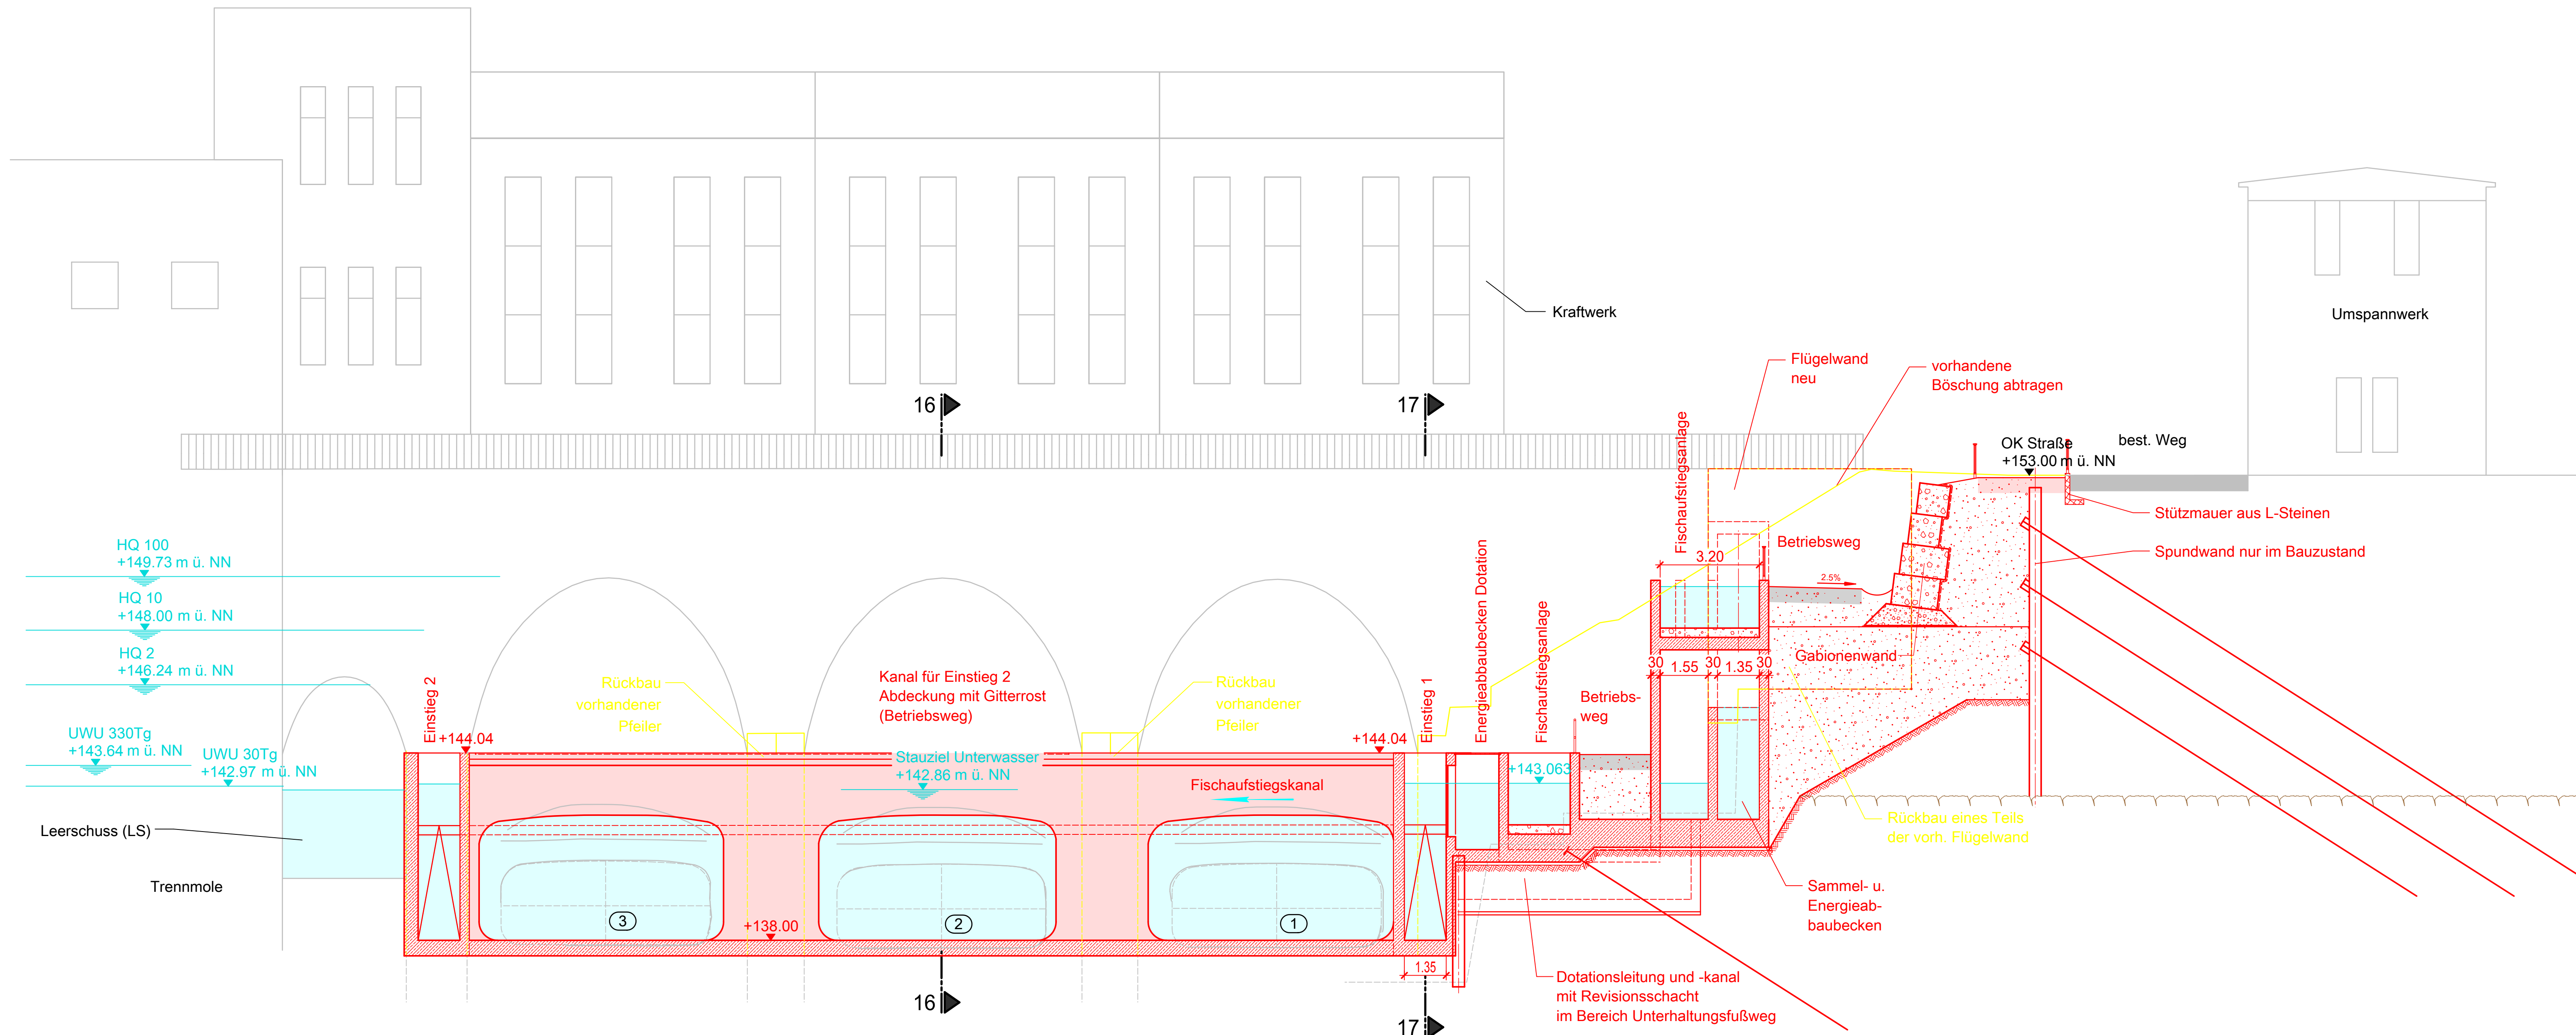

Anlage 7.8

Ausfertigung

Die Höhenangaben beziehen sich auf NN Höhenstatus 130 Baden - Württemberg

Aufgestellt Heidelberg, den 07.07.2017	Unterschrift gez. Michels	Amts-Dienstbezeichnung BDir
Zzeichnung gefertigt / bearbeitet (Datum, Name)		Vermerk des bearbeitenden Ingenieurbüros gezeichnet: Schmidtkne 03/2014
KREBS+KIEFER Ingenieurbüro Karlruhe, den 30.01.2015		Zeichnung geprüft geprüft: Länge 07/2014

Planfeststellung

Amt für Neckararabau Heidelberg

Objektbezeichnung Fischpass Kochendorf	Objektteil Fischlaufstiegsanlage	Einzelheit Draufsicht u. Ansicht - Saugschlauch km 103,795 - 103,825
Objekt-Nr. 531	BWAB-Nr. 33	ZB 25
Kilometer 2	SI rechts	Koordinaten hoch
Objekt-Nr. 659	Teil 110	ZK 00
Entwurf-Nr. 1	Zeichnung-Nr.	Blatt-Nr.
Maßstab 1 : 100		DVU-Identifikation
Die Übereinstimmung mit der Ausführung wird bestätigt		DVU-Index
Datum	Unterschrift, Funktionsbez.	