


Lageplan (schematisch)

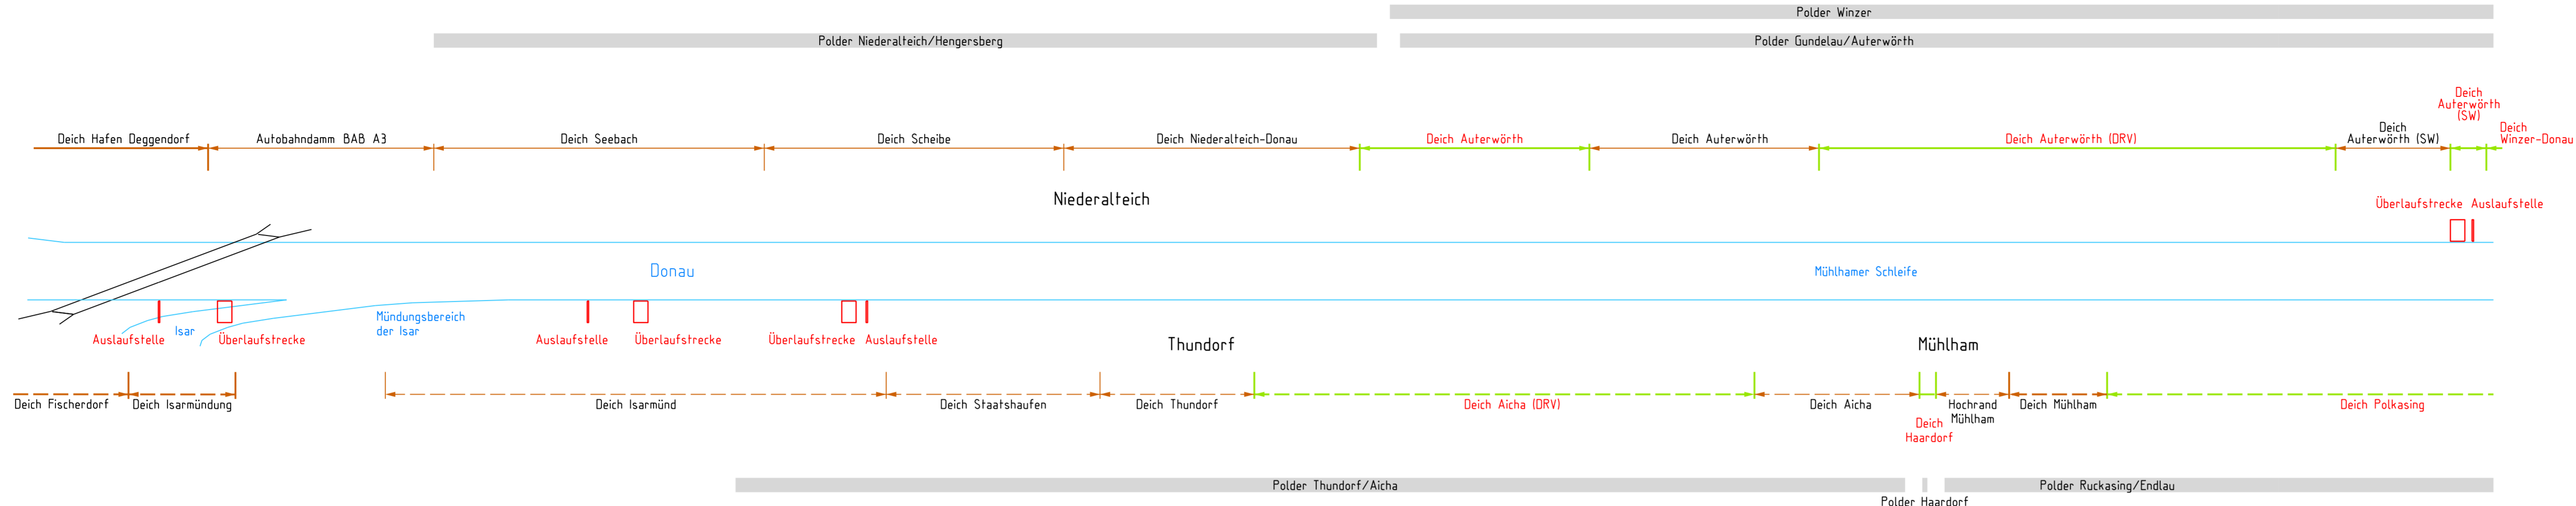


Legende:

- DK vorgezogener HWS-Deich/sonstiger Deich bzw. Hochrand bestehend links
- DK vorgezogener HWS-Deich/sonstiger Deich bzw. Hochrand bestehend rechts
- DK Donaudeich links **neu**
- DK Donaudeich rechts **neu**
- DK Ufer bestehend links
- DK Ufer bestehend rechts
- Schöpfwerk (SW) bestehend
- Schöpfwerk (SW) rückzubauen
- Schöpfwerk (SW) **neu**
- Schöpfwerk (SW) **neu** im Bereich vorgezogener HWS-Maßnahmen
- BHW (Bemessungshochwasserstand, WWA Deggendorf, 31.08.2011)
- HNN_{ka} (2d-Berechnung Nr. 003, RMD, 20.08.2017)
- HNN_{ka} (2d-Berechnung Nr. 004, RMD, 02.05.2018)
- MW_{ka} (2d-Berechnung BAW, 01.06.2017)
- MW_{ka} (2d-Berechnung BAW, 07.06.2018)
- W(Q=555)_{ka} (2d-Berechnung BAW, 07.06.2018)
- RNW_{ka} (2d-Berechnung BAW, 01.06.2017)
- RNW_{ka} (2d-Berechnung BAW, 07.06.2018)
- UK Fahrrinne bestehend
- UK Fahrrinne **neu**
- Sohle 2014 linker künstlicher Fahrinnenrand
- Sohle 2014 rechter künstlicher Fahrinnenrand
- Talweg bestehend
- Sohlabtrag in Fahrinnenmitte **neu**
- Kolkverbau / Kolkverfüllung **neu**
- Lage der Kennzeichnenden Querschnitte mit Beilagennummer
- Bauwerksnummer

Längsschnitt Donau, Teil 1

Wasserspiegel	Abflüsse Q in m³/s	
	Oberhalb Isarmündung	Unterhalb Isarmündung
BHW	3400	4100
HNN	1375	1765
MW	463	642
W(Q=555)	394	555
RNW	211	324

Höhenbezugssystem: Höhe in m ü. NN (DHHN12)

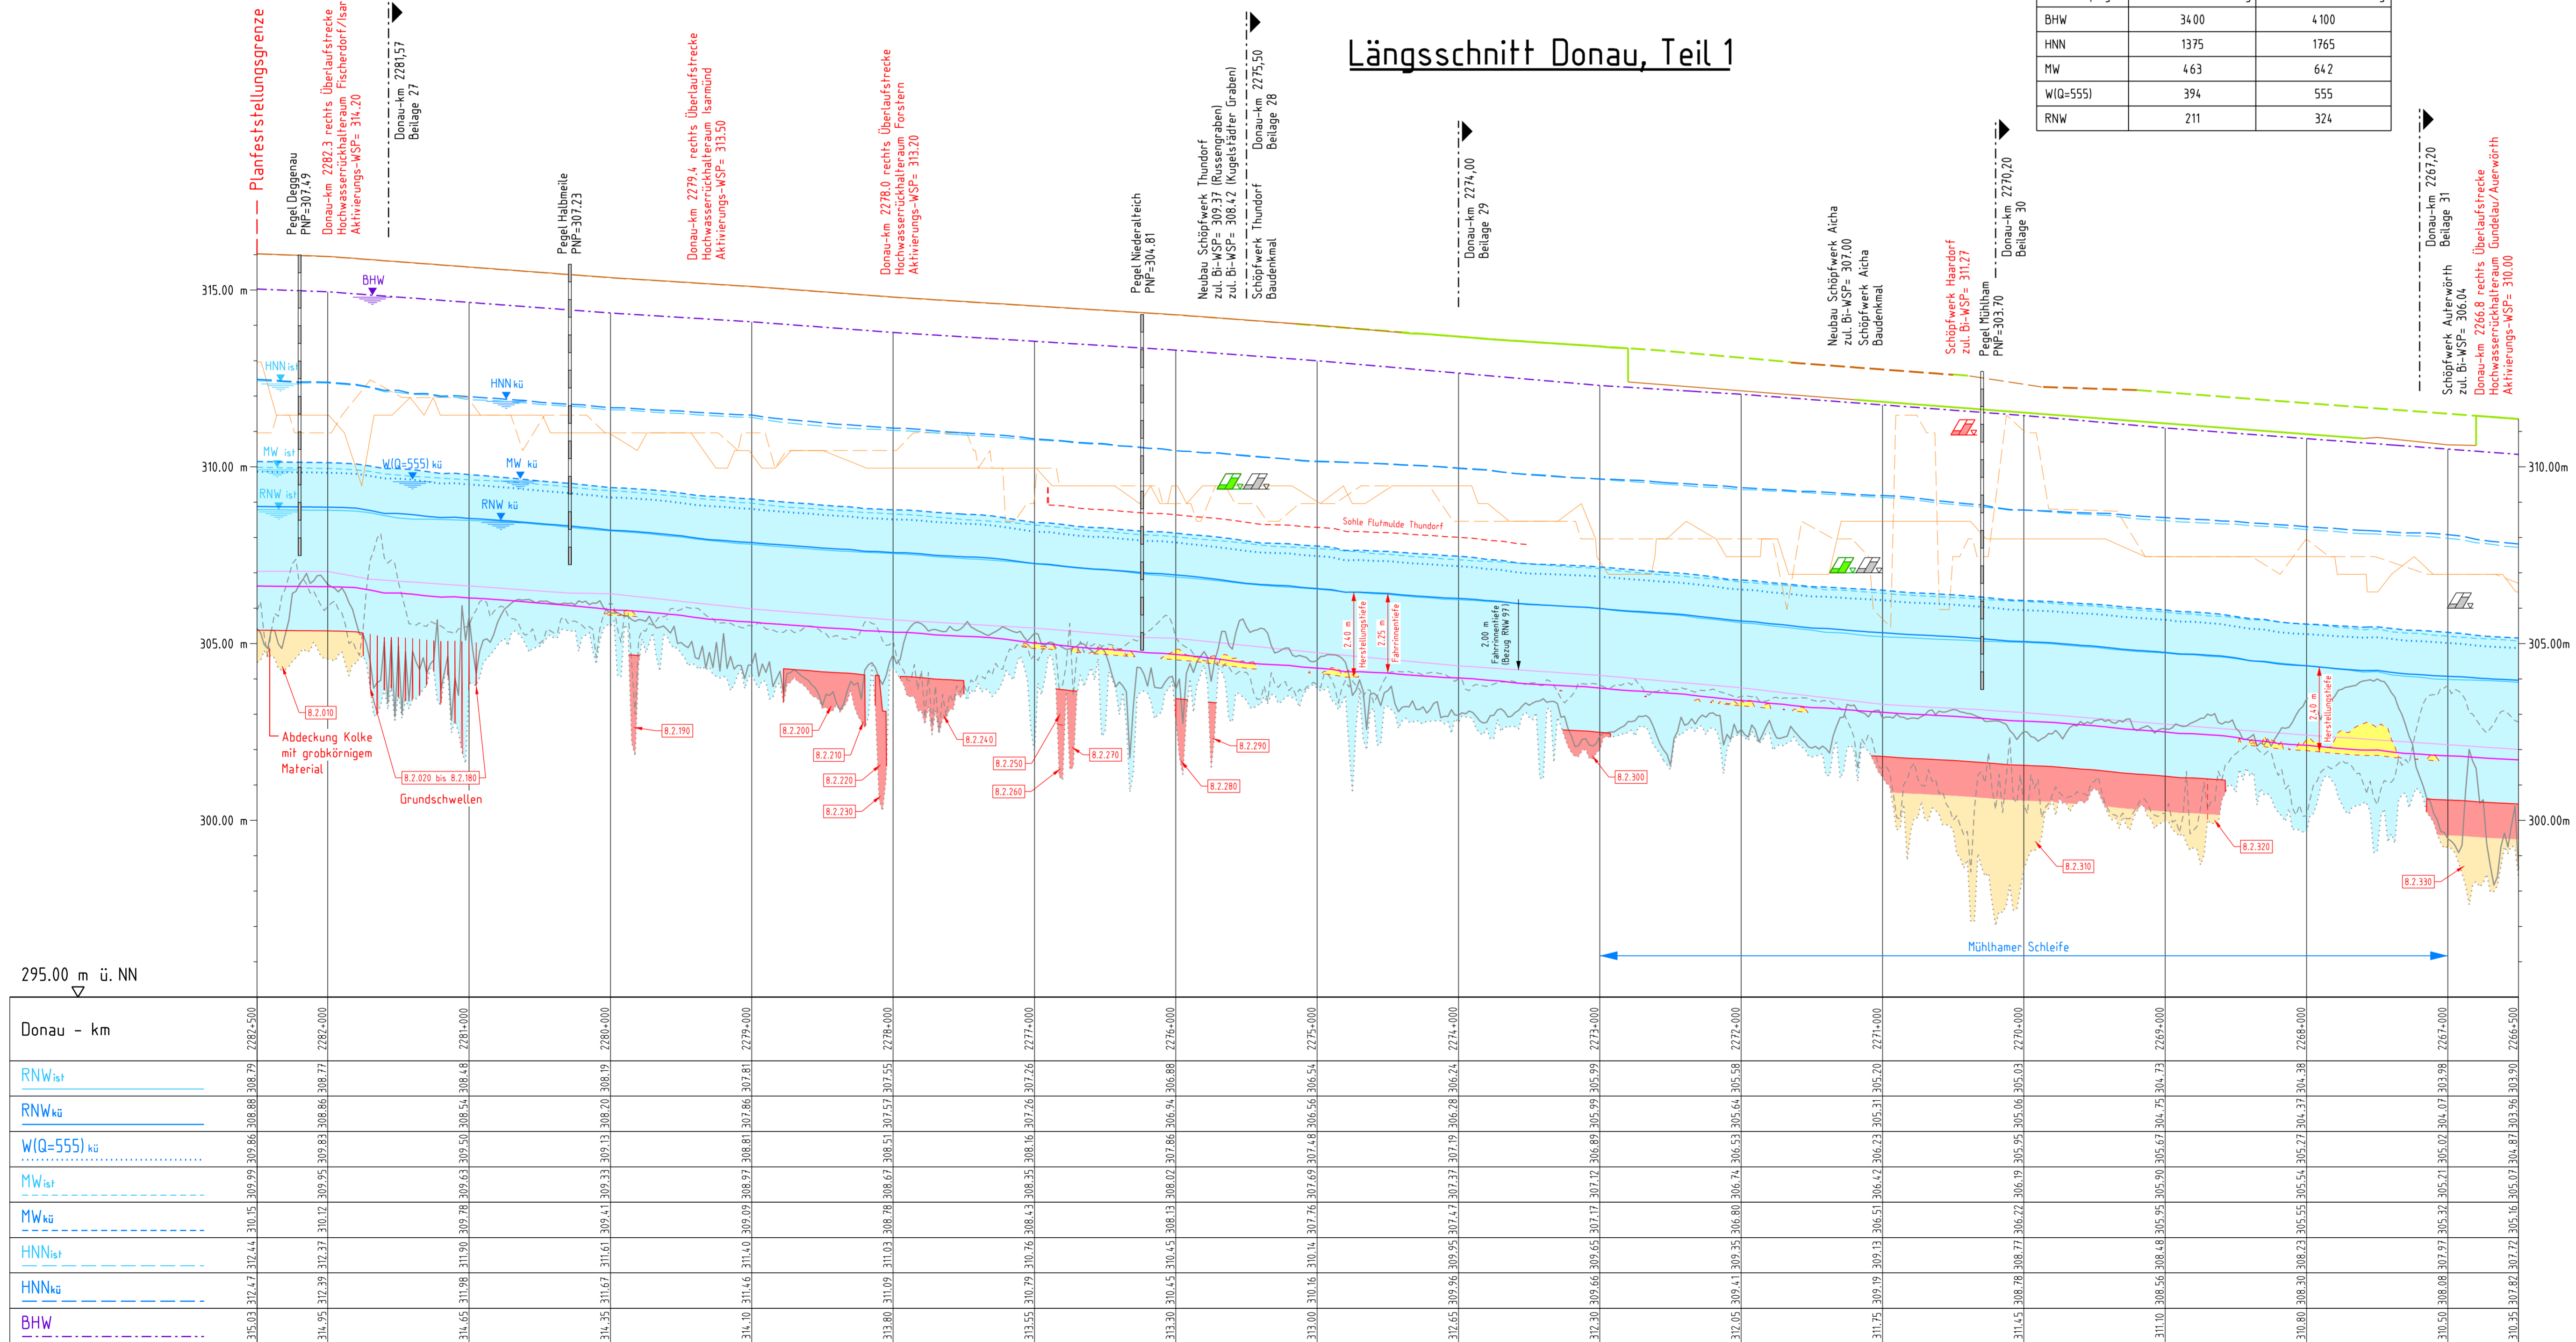

Beilage 23

Geprüft in wasserwirtschaftlicher Hinsicht Deggendorf, den 25.09.2018	Unterschrift gez. Ratzinger	Amts-/Dienstbezeichnung Baudirektor
Wasserwirtschaftsamt Deggendorf Geprüft Regensburg, den 25.09.2018	Unterschrift gez. Diester	Amts-/Dienstbezeichnung Ltd. Baudirektor
Wasserstraßen- und Schiffsamt Regensburg Träger des Vorhabens Bundesrepublik Deutschland und Freistaat Bayern, vertreten durch die RMD Wasserstraßen GmbH	SICHTVERMERK	
gez. Dr. Schmautz	gez. i.V. Dr. Fischer	
München, den 25.09.2018 Ort, Datum		

Planfeststellung

		Wasserstraßen- und Schiffsamt Regensburg Bundesrepublik Deutschland und Wasserwirtschaftsverwaltung des Freistaates Bayern, vertreten durch die RMD Wasserstraßen GmbH						
OrgEin Amt	AB	BWStr Nr	ZB	Kilometer	S	rechts	Koordinaten	hoch
Objektbenennung		Bundeswasserstraße Donau Ausbau der Wasserstraße und Verbesserung des Hochwasserschutzes Straubing - Vilshofen Teilschnitt 2: Deggendorf - Vilshofen Donau-km 2282,50 bis 2249,90						
Objektteil		Technische Planung Donau-km 2282,50 - 2266,50						
Einzelheit		Längsschnitt Donau, Teil 1, Technische Maßnahmen						
ObjektidentNr.	Objekt- Teil	Objekt- ZK	OB	Entwurf Nr.	Maßstab 1 : 25 000/100			
				Zeichnung Nr.	Blatt-Nr.			
				DeVi-PV-LS-2001				
Die Übereinstimmung mit der Ausführung wird bestätigt:								DVU-Identifikation
Ort, Datum								DVU-Index