



Lageplan (schematisch)

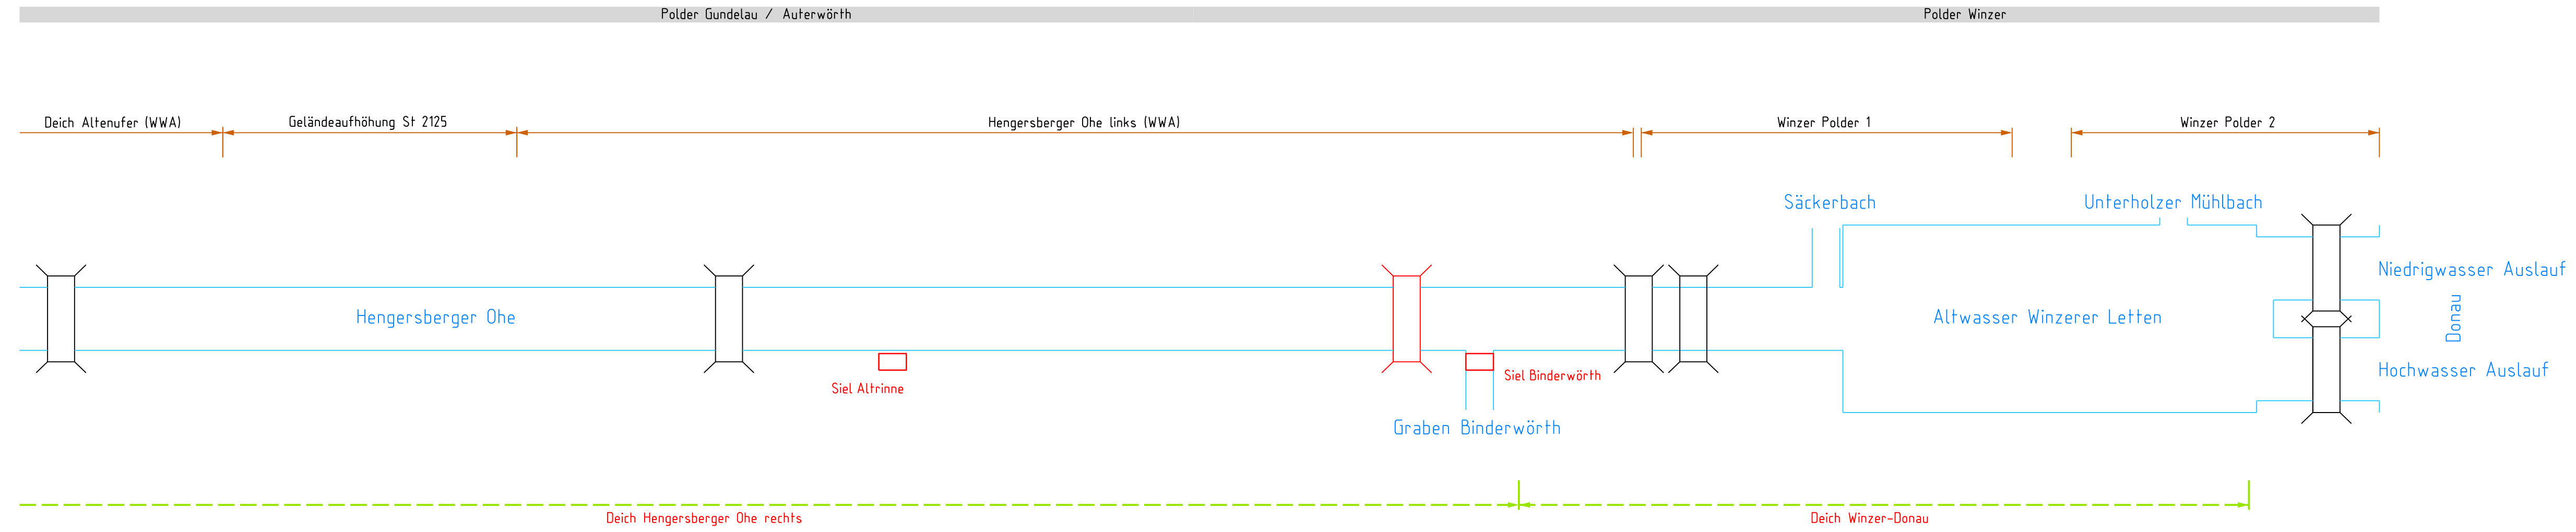

- ### Legende:
- Sohle Hengersberger Ohe
 - OK vorgezogener HWS-Deich/sonstiger Deich bzw. Hochrand bestehend links
 - OK vorgezogener HWS-Deich/sonstiger Deich bzw. Hochrand bestehend rechts
 - OK Deich links **neu**
 - OK Deich rechts **neu**
 - OK Ufer bestehend links
 - OK Ufer bestehend rechts
 - Siel **rückzubauen**
 - Siel **neu**
 - Brücke bestehend
 - Brücke **rückzubauen**
 - Brücke **neu**
 - Schöpfwerk (SW) bestehend
 - Schöpfwerk (SW) **rückzubauen**
 - Schöpfwerk (SW) **neu**
 - Schöpfwerk (SW) **neu** im Bereich vorgezogener HWS-Maßnahmen
 - Bemessungshochwasserstand (HQ₁₀₀Heng. Ohe auf BHW₀₆, Ber. 006 vom 19.07.17)
 - WSP HQ₁₀₀Hengersberger Ohe auf HW₁Donau (Ber. 026 vom 19.07.17)
 - WSP-Fixierung Hengersberger Ohe vom 22.01.2007 und 01.02.2007

Höhenbezugssystem: Höhe in m ü. NN (DHHN12)

Längsschnitt Hengersberger Ohe

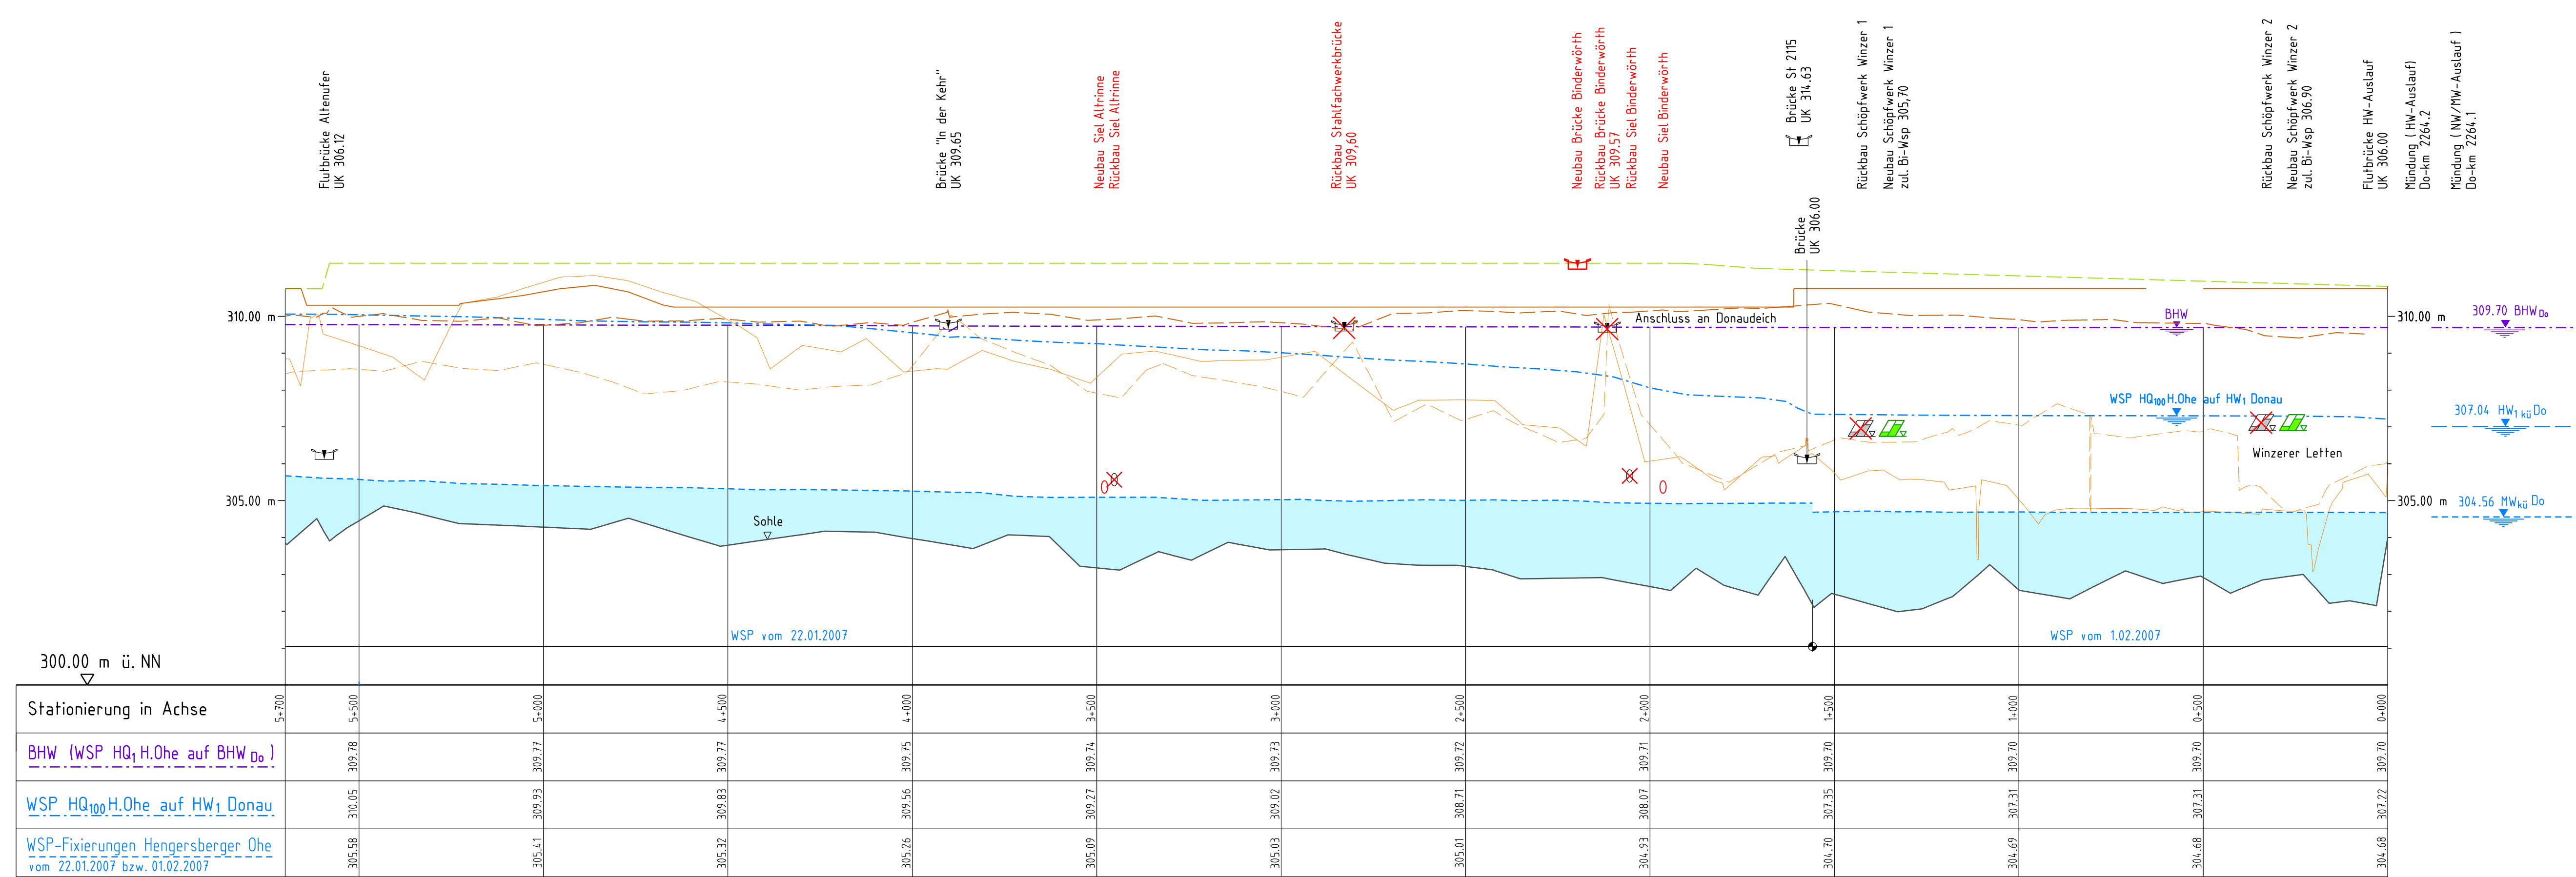

Beilage 25

| | | | |
|--|----------------------------------|--|---------------------|
| Geprüft in wasserwirtschaftlicher Hinsicht Deggendorf, den 25.09.2018 | Unterschrift gez. Ratzinger | Amts-/Dienstbezeichnung Baudirektor | |
| Wasserwirtschaftsamt Deggendorf | | | |
| Träger des Vorhabens Bundesrepublik Deutschland und Freistaat Bayern, vertreten durch die RMD Wasserstraßen GmbH | | | |
| gez. Dr. Schmautz gez. i.V. Dr. Fischer | | | |
| München, den 25.09.2018 Ort, Datum | | | |
| SICHTVERMERK | | | |
| Fachstelle | TP1 | TP3 | |
| Datum | 23.08.2018 | 13.08.2018 | |
| Name | gez. Dr. Maier | gez. Kastrop | |
| DATUM | NAME | | |
| Bearbeitet | 27.07.2017 | Hallermann | |
| Gezeichnet | 19.07.2017 | Riedl, Riepl | |
| Geprüft | 24.08.2018 | gez. Dr. Maier | |
| Planfeststellung | | | |
| Wasserstraßen- und Schifffahrtsverwaltung des Bundes und Wasserwirtschaftsverwaltung des Freistaates Bayern, vertreten durch die RMD Wasserstraßen GmbH | | | |
| OrgEinh Amt | AB | BWAStr Nr | ZB |
| Kilometer | S | rechts | Koordinaten hoch |
| Objektbenennung Bundeswasserstraße Donau Ausbau der Wasserstraße und Verbesserung des Hochwasserschutzes Straubing - Vilshofen Teilabschnitt 2: Deggendorf - Vilshofen Donau-km 2282,50 bis 2249,90 | | | |
| Objektteil Technische Planung Donau-km 2264,10 | | | |
| Einzelheit Längsschnitt Hengersberger Ohe, Technische Maßnahmen | | | |
| Objekt-Nr. | Objekt-Teil | OB-ZK | Entwurf-Nr. |
| OArt | Zeichnung-Nr. DeVi-PV-LS-2101 | Maßstab 1 : 10 000/100 | Blatt-Nr. |
| Die Übereinstimmung mit der Ausführung wird bestätigt: | | | DVH-Identifikation |
| Ort, Datum | | | DVH-Index |