

Legende

Maßnahmen

Maßnahmennummer

V 4

Bergung und Umsetzung von Großmuscheln

Erklärung

V = Vermeidungsmaßnahme
M = Minimierungsmaßnahme
S = Schutzmaßnahme
E = Ersatzmaßnahme
A = Ausgleichsmaßnahme
G = Gestaltungsmaßnahme

V2 Maßnahmennummer

⊗ Baumrodung
⊙ Baumschutz
— Untersuchungsraum
— Biotopgrenzen
12612 Biotopcode

Planung
Rückbau
Betriebsflächen
Wasserflächen
neue Wasserflächen
Biber- und Fischotterweg
Baustelleneinrichtungsfläche
Sohldeckung
Leitpflanzung (Sträucher)
Lärmschutzwand
Grenze Begleitpflanzung Biber-/ Fischotterweg
bauzeitlicher Gehölzschutz (V1)
Grenze des Vorhabensbereiches
Flurstücksgränze / Flurstücksnummer

65 Baumkataster WNA Berlin, SB2 nördlich des Wehres
59 0 57 Baumkataster WNA Berlin, SB2 südlich des Wehres

Bauwerksnummer	Bezeichnung des Bauwerks
1	Wehranlage
2	Fischaufstiegsanlage
3	Ersatzneubau Schützenwehrbrücke
4	Bootschleppe mit Steganlage
5	Technikgebäude
6	Kranstandsfläche
7	Betriebsfläche
8	Fischabstieg (Bypass)
9	Nachlaufstrecke, Gewässerbett
10	Biber-/ Fischotterweg
11	neue Wasserfläche
12	Lärmschutzwand
13	Daiben (Anfahrtschutz)
14	Sicherungslinie (Daiben und Seil)
15	Dammalkenlagerplatz

Biotoptypen

01 Fließgewässer

01123 Fliese und Steine, vollständig begradigt oder kanalisiert
01132 naturnahe, beschattete Gräben

02 Standgewässer

02113 schwach eutrophe (mäßig nährstoffreiche) Altarme

05 Gras- und Staudenfluren

051621 artenreicher Ziel-/ Parkrasen weitgehend ohne Bäume
051622 artenarmer Ziel-/ Parkrasen mit locker stehenden Bäumen

07 Laubbüschle, Feldgehölze, Alleen, Baumreihen und Baumgruppen

07190 standorttypischer Gehölzsaum an Gewässern

08 Wälder und Forste

08171 Rotbuchenwälder bodensaure Standorte
08192 frisch bis mäßig trockene Eichenmischwälder
08293 naturnahe Laubbüschle und Laub-Nadel-Mischwälder mit heimischen Baumarten, mittlerer Standorte


10 Biotope der Grün- und Freiflächen

10101 Parkanlagen, Grünanlagen

12 Bebaute Gebiete, Verkehrsanlagen und Sondergebiete

12261 Einzel- und Reihenhausbauweise mit Ziergärten
12300 Industrie-, Gewerbe-, Handels- und Dienstleistungsflächen, Gemeinbedarfsflächen
12310 Industrie-, Gewerbe-, Handels- und Dienstleistungsflächen (in Betrieb)
12311 Industrie-, Gewerbe-, Handels- und Dienstleistungsflächen (in Betrieb) mit hohem Grünflächenanteil
12612 Straßen mit Asphalt- oder Betondecken
126432 Parkplatz versiegelt ohne Baumbestand
12653 teilversiegelter Weg (inkl. Pflaster)
12654 versiegelter Weg
12680 Hafen- und Schluenanlagen, Anlegesteg (inkl. Sportbootanlagen)

G1	Rasensaat 1700 m ²	A 1	Baum- und Gehölzpflanzung auf dem Betriebsgelände der Wehr- und Schluenanlage 12 Stück
V/M 1	Schutz und Sicherung von Boden und Wasser	A 3	Entsiegelung nicht mehr benötigter Flächen 220 m ²
V 1	bauzeitlicher Gehölzschutz von flächigen Baumbeständen ca. 210m	V_{ASB}1	Baufreimachung und Gehölzentnahme außerhalb der Vegetationsperiode
V 2	Bauzeitlicher Einzelgehölzschutz 25 Stück	V_{FFH}1 V_{ASB}2	Fastlegung von Baubeschränkungszeiten
V 3	Bergung und Umsetzung von Fischen	V_{ASB}3	Kontrolle des Baufeldes auf Arten des Anhang IV der FFH-Richtlinie
V 4	Bergung und Umsetzung von Großmuscheln	V_{ASB}4	Höhlenbrüter - Nisthilfen
V 5	Naturschutzfachliche Baubegleitung	V_{ASB}5	Kontinuierlicher Bauablauf
V 6	Minimierung von Lärmbelastigung		

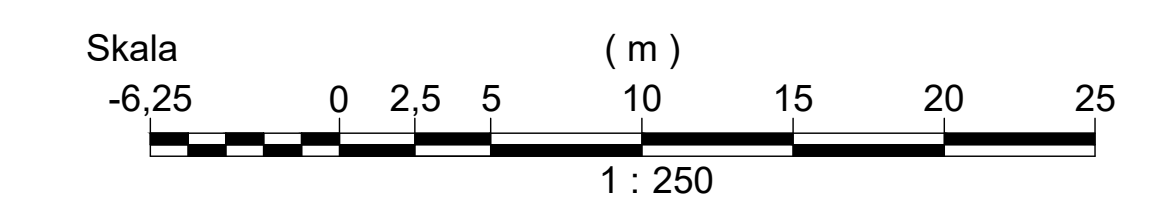

Höhenangaben in m NHN, übrige Maße in m

Aufgestellt	Berlin, den 12.06.2023	Unterschrift	Amts-/Dienstbezeichnung
Wasserstraßen-Neubauamt Berlin	gez. Dietrich	LTRDir	
Zeichnung	bearbeitet	Unterschrift im Auftrag	Amts-/Dienstbezeichnung
	gez. Laule	TORR	
	gez. Köhrsen	Dipl.-Ing. (FH)	
Zeichnung gefertigt / bearbeitet (Datum, Name)	Vermerk des bearbeitenden Ingenieurbüros		
Auftraggeber	hpl Ingenieurgesellschaft	PROKON Beratung und Begleitung GmbH	Zeichnung geprüft
	Neue Grünstraße 28, 10179 Berlin Tel.: (030) 79 37 630	An der Koppe 1, 19079 Lübeck Tel.: (0454) 27 82 00	
24.04.2023	gez. Dipl.-Ing. Lettner, Projektleiter		

PLANFESTSTELLUNG

Wasserstraßen-Neubauamt Berlin

ObjEinh	BWASSt	Kilometer	S	ObjektidentNr.	Objekt-ZK	Objekt-OB
Art	Nr.	St.	Objekt	Objekt	Objekt	Objekt
8 3 6	5 5 2 1	0, 1 5 4	0 2 1 3	3 7 4 6 0 0 4	0 0 0	0 0 1

Objektbezeichnung: Wehranlage Neue Mühle
Objektteil: Gesamtobjekt
Einzelteil: Landschaftspflegerischer Begleitplan, Lageplan der landschaftspflegerischen Maßnahmen

Die Übereinstimmung mit der Ausfertigung wird bestätigt: Entwurf Nr. 708.0001 Blatt-Nr. 503a DVU-Identifikation
Zeichnung Nr. DAW01W10-9-4 Maßstab 1:250 DVU-Index

Datum: _____ Unterschrift, Funktion: _____

Kartengrundlage: Digitale Anlagenkarte (DAK) und Digitale Bundeswasserstraßenkarte (DBWK 2) im Randbereich
Koordinatensystem: lokales Koordinatensystem (Cassini-Soldner Abbildung auf Basis von ETRS89)

Beilage 6-5a