


Maßstab	
M. 1:500	0 5 10m 20m 30m 40m 50m 60m

Planungsgrundlage	
Bestand:	Bestandsunterlagen Hamburg Wasser
Vermessung:	Laserscanflug 2011, HPA Vermessung Billwerder Insel, Juli und Oktober 2017, HPA
Topografische Karten, Liegenschaftskarten, ATKIS-Daten und Luftbilder:	Landesbetrieb für Geoinformation und Vermessung (LGV) Hamburg

Lagestatus:	ETRS 89 UTM Zone 32N
Höhenstatus:	Höhenangaben aus der Bauzeit (1893) und Umbaumaßnahmen bis 1992 beziehen sich auf NN. Alle Höhen aus der aktuellen Planung beziehen sich auf NHN (DHHN 2016)

Index	Änderungen	Datum	Name

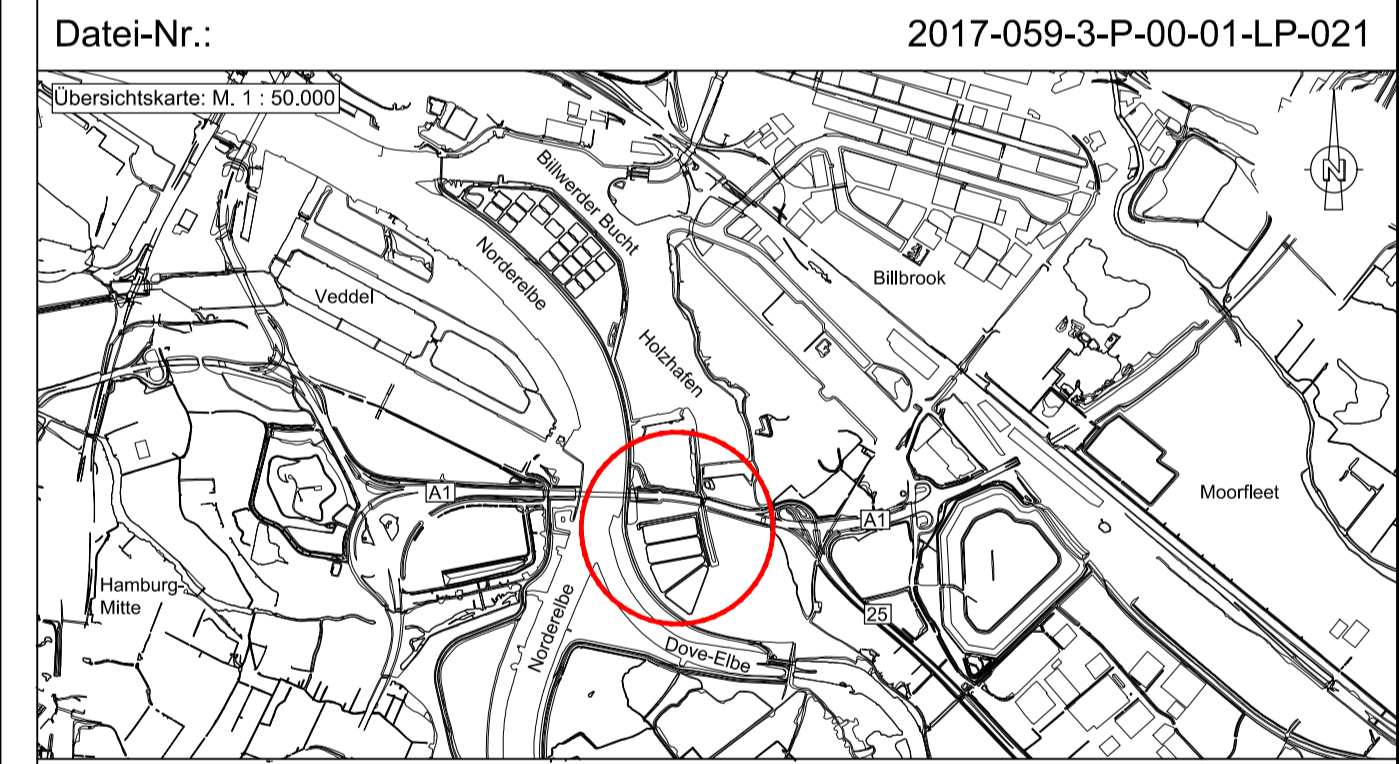

Legende der Vermessung

- Baumbestand
- Flurstücksgrenzen und Nummern
- Gemarkungen

Legende der Flächeninanspruchnahme

	Dauerhafte Inanspruchnahme	BE-Fläche 1 =	~705m ²
	Baustraßen und Rampen	BE-Fläche 2 =	~570m ²
	Baustraßen auf teilweise befestigtem Untergrund	BE-Fläche 3 =	~750m ²
	BE-Flächen und Entwässerungsfeld	BE-Fläche 4 =	~530m ²
	Becken + Zulauf + Durchstich =	BE-Fläche 5 =	~290m ²
	Entwässerungsfeld =	BE-Fläche 6 =	~210m ²
	HWS-Linie =	BE-Fläche 7 =	~380m ²

Genehmigungsplanung

Planverfasser:	WKC Hamburg GmbH Planungen im Bauwesen Tempowerkring 1b, 21079 Hamburg Tel. (040) 79 000 1-0 www.wk-consult.com	AN-Projekt-Nr. 2017/059
Bauherr:	HPA Hamburg Port Authority Neuer Wandrähm 4 20457 HAMBURG	Gezeichnet: 22.02.2018, MJU Bearbeitet: 22.02.2018, GOE Geprüft: 22.02.2018, ESC
Bauwerk / Baumaßnahme:	Fahrinnenanpassung der Unter- und Außenelbe Tideanschluss Billwerder Insel	Maßstab: 1 : 500
Bauteil:	Absetzbecken	Blattgröße: 841 x 594mm
Planart:	Lageplan Planung	Zeichnung-Nr.: 001_2017_LP_021
Darstellung:	Flächeninanspruchnahme Nordwest	
HPA BW-Nr.	ASB-Nummer	BW-Nr. Projekt