


Maßstab

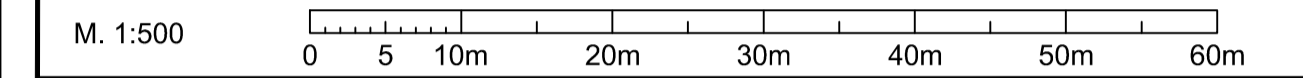


Planungsgrundlage

Bestand: Bestandsunterlagen Hamburg Wasser
 Vermessung: Laserscanbeflug 2011, HPA
 Vermessung Billwerder Insel, Juli und Oktober 2017, HPA
 Topografische Karten, Liegenschaftskarten, ATKIS-Daten und Luftbilder:
 Landesbetrieb für Geoinformation und Vermessung (LGV)
 Hamburg

Lagestatus: ETRS 89 UTM Zone 32N
 Höhenstatus: Höhenangaben aus der Bauzeit (1893) und Umbaumaßnahmen bis 1992 beziehen sich auf NN. Alle Höhen aus der aktuellen Planung beziehen sich auf NHN (DHHN 2016)

Index	Änderungen	Datum	Name

Datei-Nr.: 2017-059-4-P-00-01-LP-021

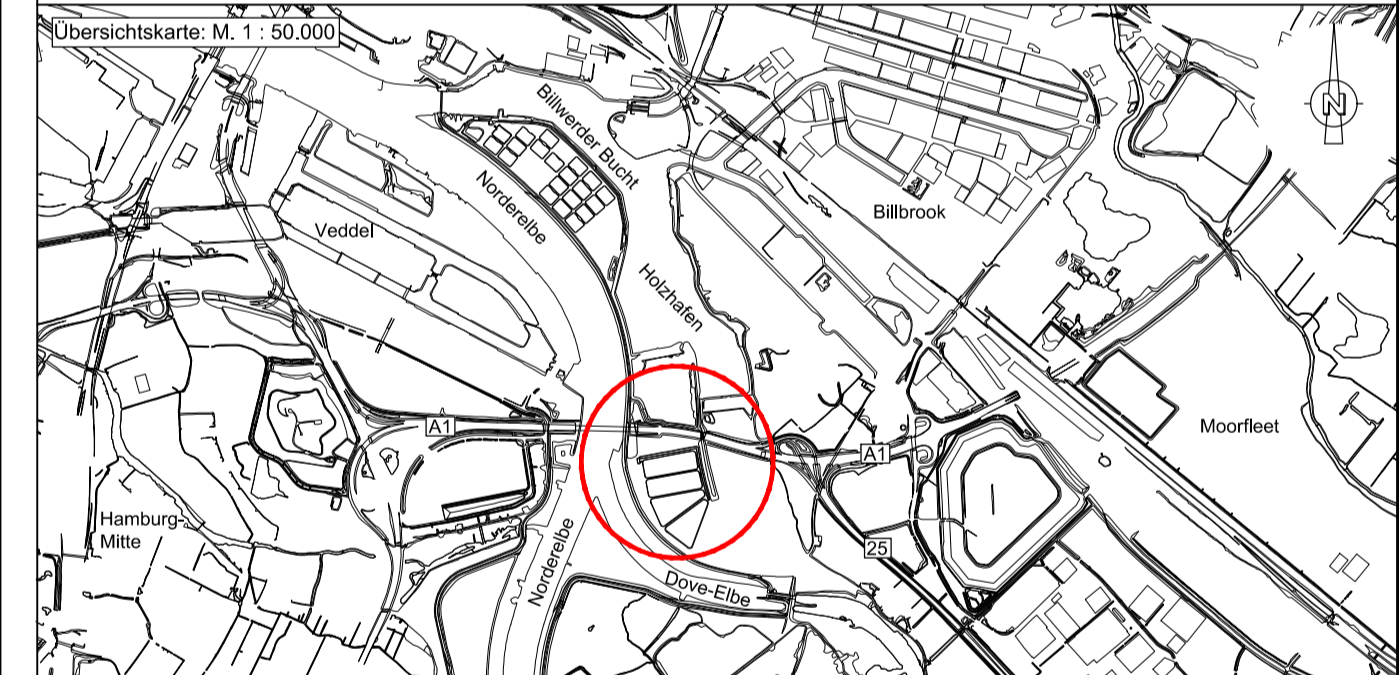

Prüfvermerke:

Legende der Vermessung

- Baumbestand
- Flurstücksgrenzen und Nummern
- Gemarkungen

Legende der Flächeninanspruchnahme

	Dauerhafte Inanspruchnahme	BE-Fläche 1 =	~705m ²
	Baustraßen und Rampen	BE-Fläche 2 =	~570m ²
	Baustraßen auf teilweise befestigtem Untergrund	BE-Fläche 3 =	~750m ²
	BE-Flächen und Entwässerungsfeld	BE-Fläche 4 =	~530m ²
	Becken + Zulauf + Durchstich =	BE-Fläche 5 =	~290m ²
	Entwässerungsfeld =	BE-Fläche 6 =	~210m ²
	HWS-Linie =	BE-Fläche 7 =	~380m ²

Genehmigungsplanung

Planverfasser:	WKC Hamburg GmbH Planungen im Bauwesen Tempowerkring 1b, 21079 Hamburg Tel. (040) 79 000 1-0 www.wk-consult.com	AN-Projekt-Nr. 2017/059
Bauherr:	HPA Hamburg Port Authority Neuer Wandrähm 4 20457 HAMBURG	Gezeichnet: 22.02.2018, MJU Bearbeitet: 22.02.2018, GOE Geprüft: 22.02.2018, ESC
Bauwerk / Baumaßnahme:	Fahrrinnenanpassung der Unter- und Außenelbe Tideanschluss Billwerder Insel	Maßstab: 1 : 500
Bauteil:	Verwaltung	Blattgröße: 841 x 594mm
Planart:	Lageplan Planung	Zeichnung-Nr.: 001_2017_LP_023
Darstellung:	Flächeninanspruchnahme Südost	
HPA BW-Nr.	ASB-Nummer	BW-Nr. Projekt