



Lageplan (schematisch)

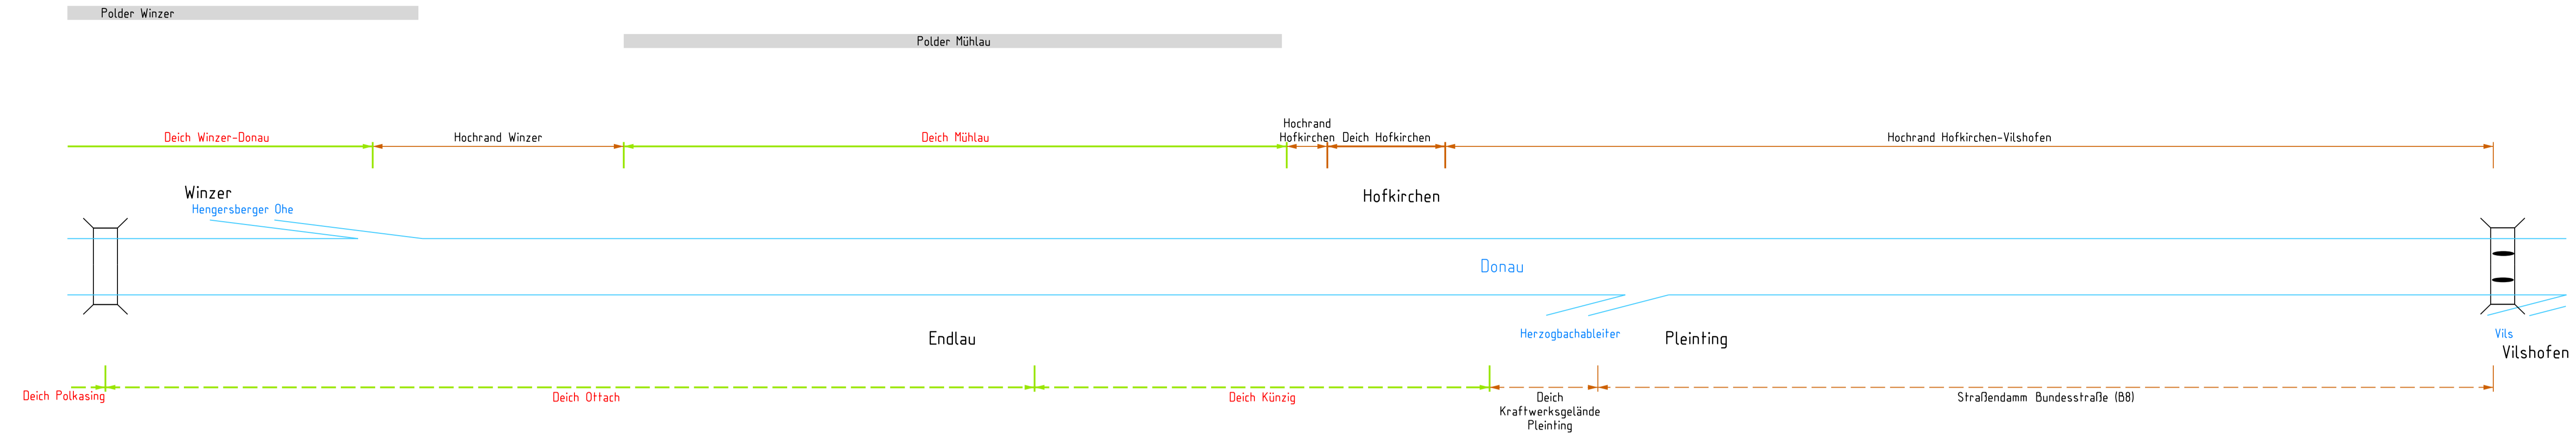

Längsschnitt Donau, Teil 2

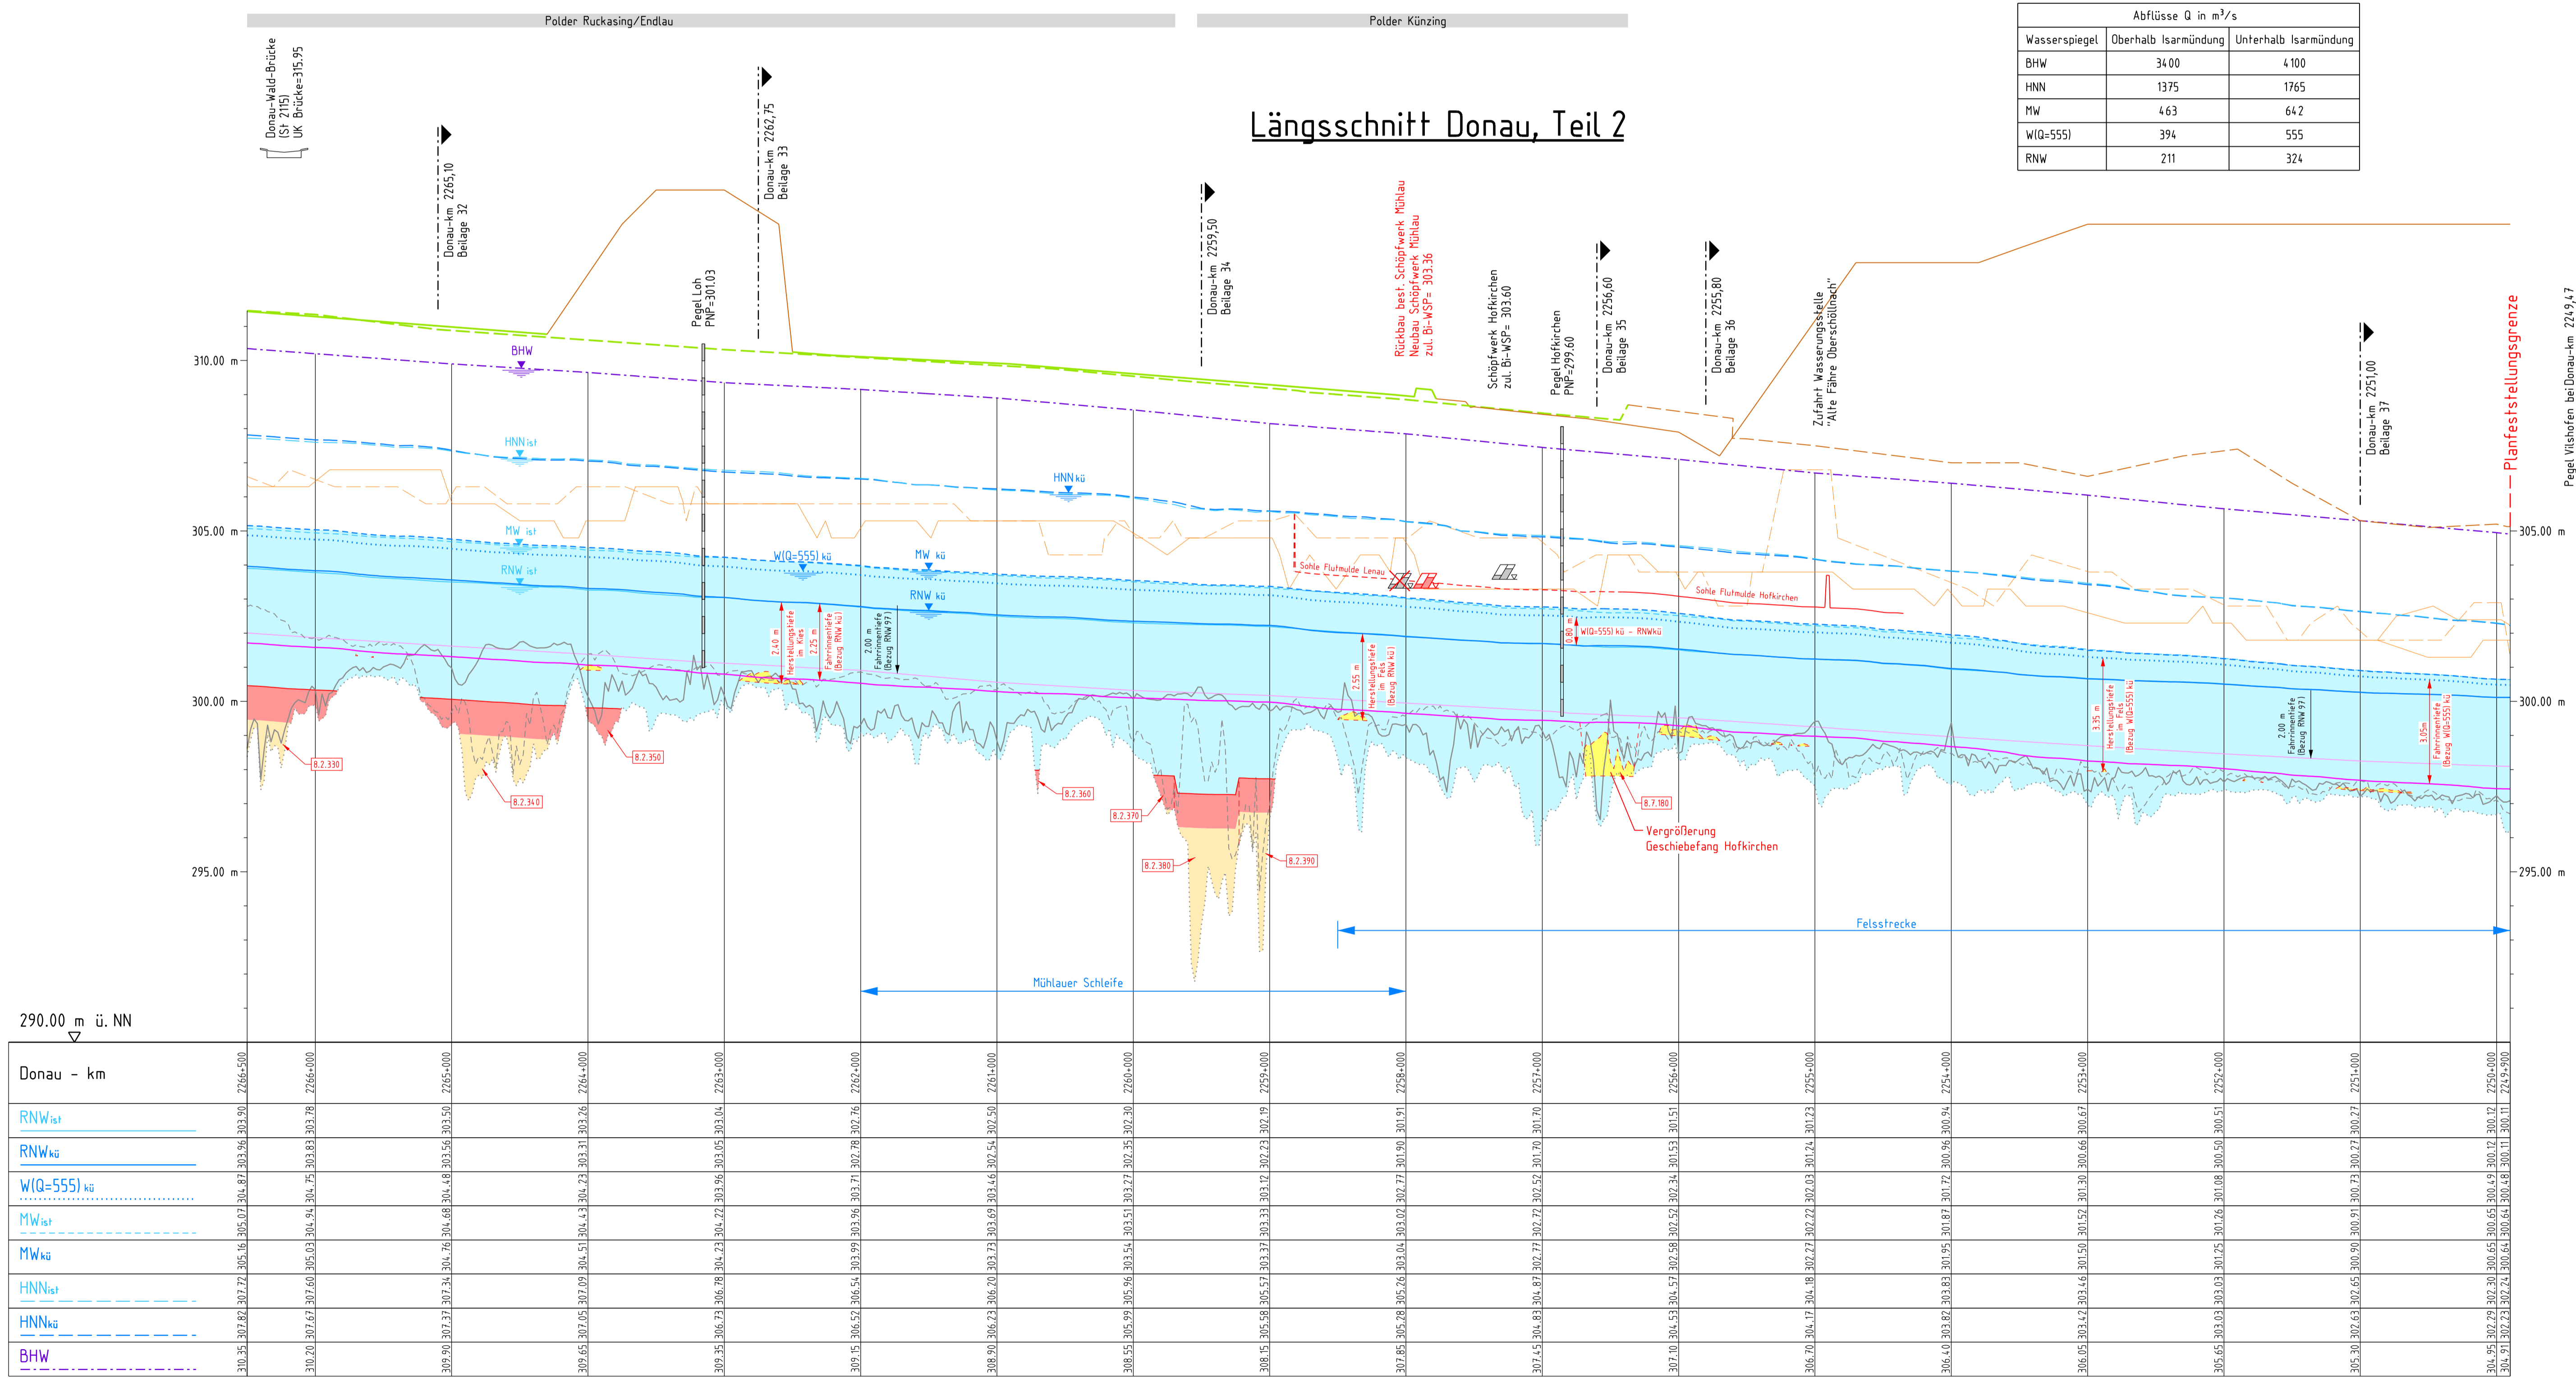

Legende:

- OK vorgezogener HWS-Deich/sonstiger Deich bzw. Hochrand bestehend links
- OK vorgezogener HWS-Deich/sonstiger Deich bzw. Hochrand bestehend rechts
- OK Donaudeich links **neu**
- OK Donaudeich rechts **neu**
- OK Ufer bestehend links
- OK Ufer bestehend rechts
- Schöpfwerk (SW) bestehend
- Schöpfwerk (SW) rückzubauen
- Schöpfwerk (SW) **neu**
- Schöpfwerk (SW) **neu** im Bereich vorgezogener HWS-Maßnahmen
- BHW (Bemessungshochwasserstand, WWA Deggendorf, 31.08.2011)
- HNNw (Zd-Berechnung Nr. 003, RMD, 20.08.2017)
- HNNw (Zd-Berechnung Nr. 004, RMD, 02.05.2018)
- MWw (Zd-Berechnung BAW, 01.06.2017)
- MWw (Zd-Berechnung BAW, 07.06.2018)
- W(Q=555)w (Zd-Berechnung BAW, 07.06.2018)
- RNWw (Zd-Berechnung BAW, 01.06.2017)
- RNWw (Zd-Berechnung BAW, 07.06.2018)
- UK Fahrinne bestehend
- UK Fahrinne **neu**
- Sohle 2014 linker künftiger Fahrrinnenrand
- Sohle 2014 rechter künftiger Fahrrinnenrand
- Talweg bestehend
- Sohlabtrag in Fahrrinnenmitte **neu**
- Kolkverbau / Kolkverfüllung **neu**
- Lage der Kennzeichnenden Querschnitte mit Beilagennummer
- Bauwerksnummer

Höhen Bezugssystem: Höhe in m ü. NN (DHHN12)

Beilage 24

Geprüft in wasserwirtschaftlicher Hinsicht Deggendorf, den 25.09.2018	Unterschrift gez. Ratzinger	Amts-/Dienstbezeichnung Baudirektor
Wasserwirtschaftsamt Deggendorf		
Geprüft Regensburg, den 25.09.2018	Unterschrift gez. Diesler	Amts-/Dienstbezeichnung Lfd. Baudirektor
Wasserstraßen- und Schifffahrtsamt Regensburg		
Träger des Vorhabens Bundesrepublik Deutschland und Freistaat Bayern, vertreten durch die RMD Wasserstraßen GmbH	SICHTVERMERK	
	Fachstelle	TP1 TP3
	Datum	06.08.2018 24.07.2018
	Name	gez. Dr. Maier gez. Kasstrup
	DATUM	NAME
	Bearbeitet	03.07.2017 Dr. Maier, Eisner, Brand, Fischer A.
	Gezeichnet	03.07.2017 Riepl
München, den 25.09.2018	Geprüft	08.08.2018 gez. Etsner

Planfeststellung

Wasserstraßen- und Schifffahrtsverwaltung des Bundes und Wasserwirtschaftsverwaltung des Freistaates Bayern, vertreten durch die RMD Wasserstraßen GmbH						
OrgEinh	BWSStr	Kilometer	S	rechts	Koordinaten	hoch
Amf	AB	Nr	ZB			
Objektbenennung Bundeswasserstraße Donau Ausbau der Wasserstraße und Verbesserung des Hochwasserschutzes Straubing - Vilshofen Teilabschnitt 2: Deggendorf - Vilshofen Donau-km 2282,50 bis 2249,90						
Objektteil Technische Planung Donau-km 2266,50 - 2249,90						
Einzelteil Längsschnitt Donau, Teil 2, Technische Maßnahmen						
ObjektidentNr.	Objekt-Teil	Obj-ZK	OB	Entwurf Nr.	Maßstab 1 : 25 000/100	
OArt				Zeichnung Nr.	Blatt-Nr.	
Die Übereinstimmung mit der Ausführung wird bestätigt:				DeVi-PV-LS-2002		
				DVU-Identifikation		
				DVU-Index		
Ort, Datum						