


| | |
|----------------|---|
| Maßstab | |
| M. 1:10.000 | 0 625 1250m 2500m 3750m 5000m 6250m 7500m |

| | |
|--|---|
| Planungsgrundlage | |
| Bestand: | Bestandsunterlagen Hamburg Wasser |
| Topografische Karten, Liegenschaftskarten, ATKIS-Daten und Luftbilder: | Landesbetrieb für Geoinformation und Vermessung (LGV) Hamburg |

| | |
|--------------|--|
| Lagestatus: | ETRS 89 UTM Zone 32N |
| Höhenstatus: | Höhenangaben aus der Bauzeit (1893) und Umbaumaßnahmen bis 1992 beziehen sich auf NN. Alle Höhen aus der aktuellen Planung beziehen sich auf NHN (DHHN 2016) |

| Index | Änderungen | Datum | Name |
|-------|------------|-------|------|
| ... | ... | ... | ... |

Datei-Nr.: 2017-059-4-P-00-01-ÜK-001

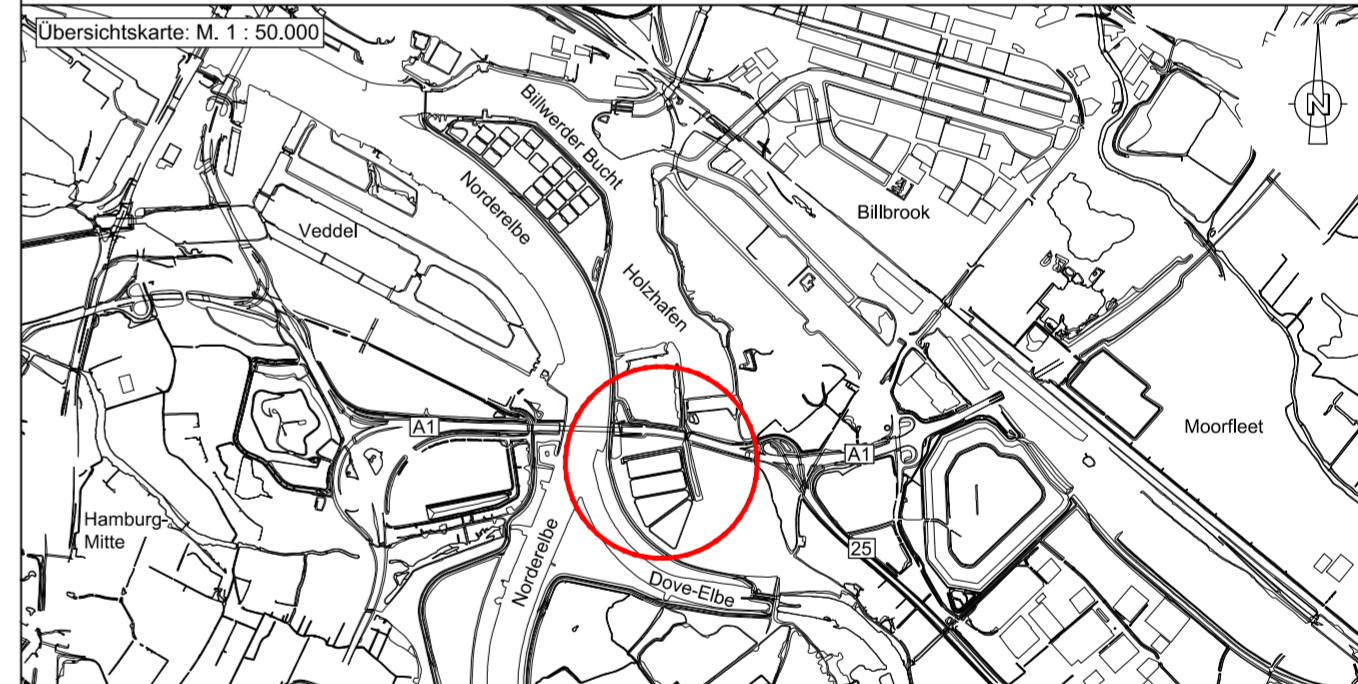

Prüfvermerke:

Genehmigungsplanung

| | | |
|------------------------|--|---|
| Planverfasser: |  WKC Hamburg GmbH Planungen im Bauwesen Tempowerkring 1b, 21079 Hamburg Tel. (040) 79 000 1-0 www.wk-consult.com | AN-Projekt-Nr. 2017/059 |
| | | Gezeichnet: 22.02.2018, MJU Bearbeitet: 22.02.2018, GOE Geprüft: 22.02.2018, ESC |
| Bauherr: |  Hamburg Port Authority Neuer Wandrähm 4 20457 HAMBURG | Fahrinnenanpassung der Unter- und Außenelbe |
| Bauwerk / Baumaßnahme: | | Tideanschluss Billwerder Insel |
| Bauteil: | Übersichtskarte | Maßstab: 1 : 10.000 |
| Planart: | | Blattgröße: 594 x 594mm |
| Darstellung: | | Zeichnung-Nr.: 001_2017_ÜK_001 |
| HPA BW-Nr. | ASB-Nummer | BW-Nr. Projekt |