
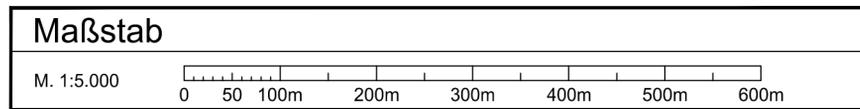


Übersichtsplan M. 1:5.000

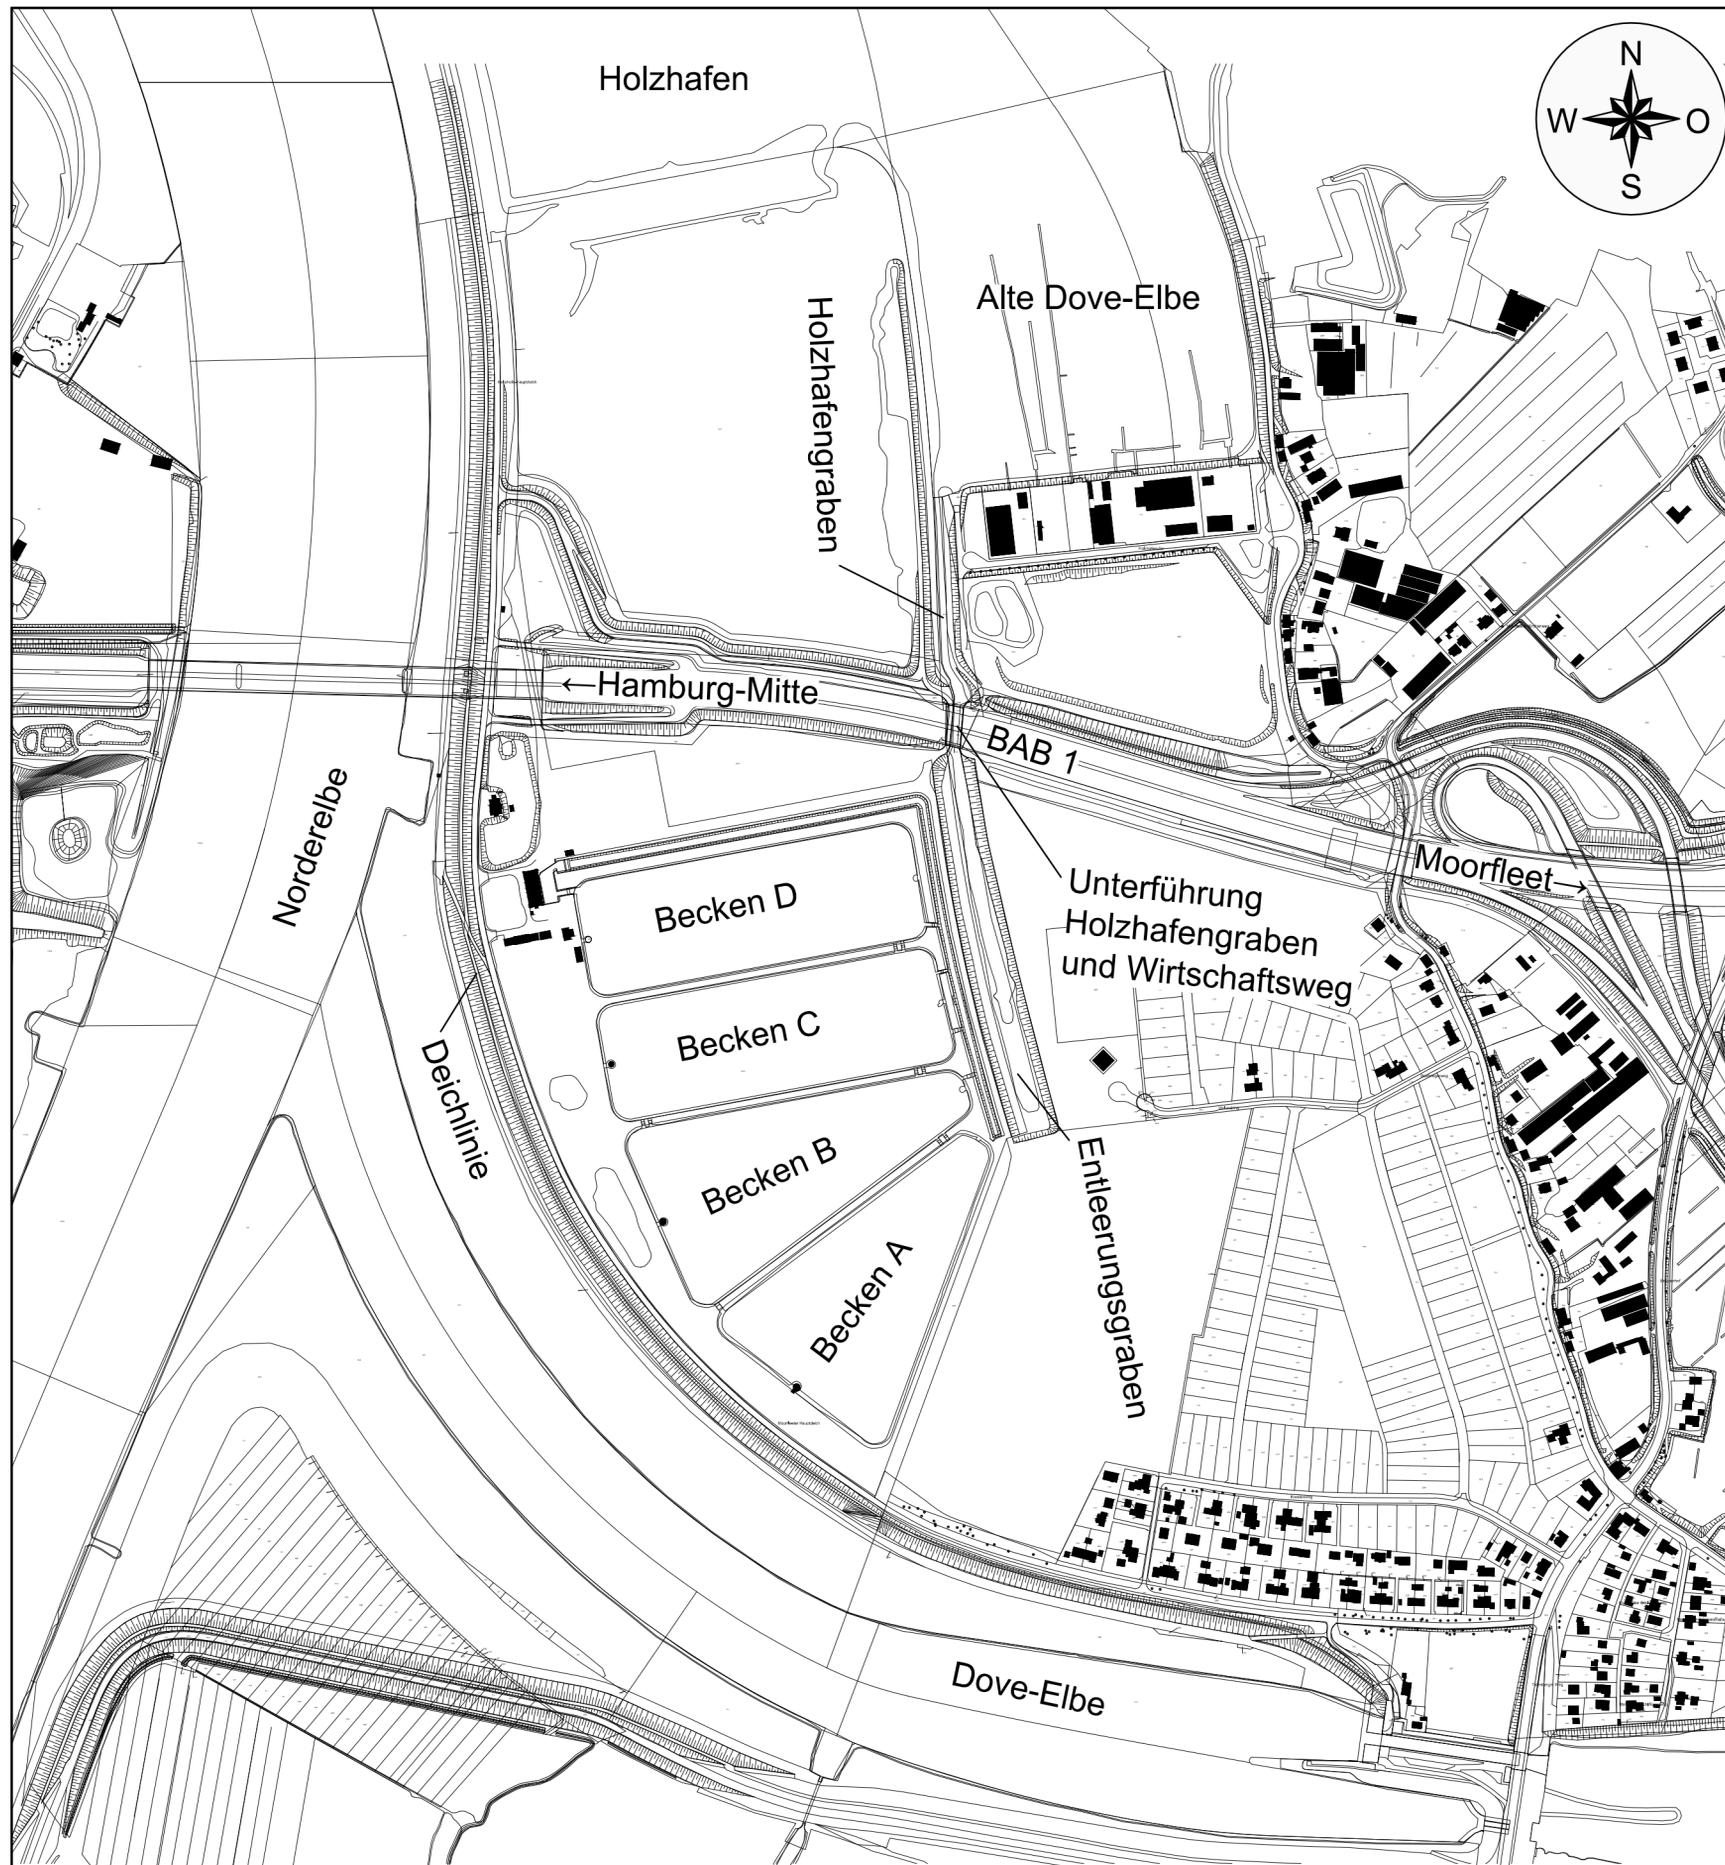


Planungsgrundlage	
Bestand:	Bestandsunterlagen Hamburg Wasser
Vermessung:	Laserscanbeflug 2011, HPA
Topografische Karten, Liegenschaftskarten, ATKIS-Daten und Luftbilder:	Landesbetrieb für Geoinformation und Vermessung (LGV) Hamburg

Lagestatus:	ETRS 89 UTM Zone 32N
Höhenstatus:	Höhenangaben aus der Bauzeit (1893) und Umbaumaßnahmen bis 1992 beziehen sich auf NN. Alle Höhen aus der aktuellen Planung beziehen sich auf NHN (DHHN 2016)

Index	Änderungen	Datum	Name
...

Datei-Nr.: 2017-059-4-P-00-01-ÜP-001

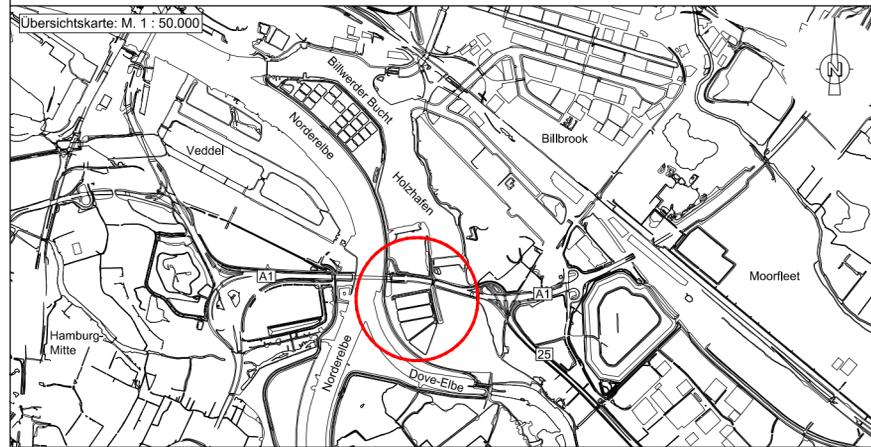

Prüfvermerke:

Genehmigungsplanung

Planverfasser:	 WK CONSULT WKC Hamburg GmbH Planungen im Bauwesen Tempowerkring 1b, 21079 Hamburg Tel. (040) 79 000 1-0 www.wk-consult.com	AN-Projekt-Nr. 2017/059
		Gezeichnet: 22.02.2018, MJU
		Bearbeitet: 22.02.2018, GOE
		Geprüft: 22.02.2018, ESC

Bauherr:	 HPA Hamburg Port Authority Neuer Wandrham 4 20457 HAMBURG	Fahrinnenanpassung der Unter- und Außenelbe

Bauwerk / Baumaßnahme:	Tideanschluss Billwerder Insel	Maßstab: 1 : 5.000
------------------------	--------------------------------	-----------------------

Bauteil:	Übersichtsplan	Blattgröße: 594 x 450mm
Darstellung:		Zeichnung-Nr.: 001_2017_ÜP_002

HPA BW-Nr.	ASB-Nummer	BW-Nr. Projekt
------------	------------	----------------