

Legende

Reinutzung und Biotoptypen / Baufeldfreimachung
(Baufeldfreimachung farbig hinterlegt)

- Vorhandener Baum
- Baum fällen, Stubben roden
- Einzelbaum (Nr. gemäß Text, Kap. 13.1)
- Wälder, Gebüsche und Kleingehölze
- Gehölze und sonstige Baumstrukturen
- Fließgewässer
- Stillgewässer
- Röhrichte
- Flusswatt
- Grünland
- Halbruderales Gras- und Staudenfluren
- Freizeit-, Erholungs-, Grünanlagen
- Versiegelte Flächen, Gebäude
- Teilversiegelte Flächen/Wege

Schutzvorbehalte und Besonderheiten

- FFH-Lebensraumtypen
- Gesetzlich geschützte Biotope

Faunistische Lebensräume besonderer Bedeutung

- Biberburg**
- Kormorankolonie**
- Fledermausquartiere**
 - Sommerquartier des Großen Abendseglers
 - Sommerquartier der Zwergfledermaus
- Amphibienleichenwässer**
 - hohe Bedeutung
 - sehr hohe Bedeutung
- Teillebensräume Brutvögel**
 - hohe Bedeutung
 - sehr hohe Bedeutung
- Rastgewässer Rast- und Zugvögel**
 - hohe Bedeutung
 - sehr hohe Bedeutung

Vermeidungsmaßnahmen


- Mobiler Amphibiensperenzaun
- Ortsfester Schutzzaun
- Schutz für Baumstamm und Baumwurzeln
- Tabuffläche kennzeichnen

Maßnahmennummern und Beschreibung

- 3 V** Bauzeitenregelung zum Schutz der Brutvögel
- 4 V** Bauzeitenregelung zum Schutz der Zug- und Rastvögel
- 5 V** Bauzeitenregelung zum Schutz der Fische
- 6 V** Schutz von Biotopen vor schädlichen Überstauungen
- 7 V** Schutz von Biberburgen im Bereich des Beckens A
- 8 V** Schutz von Fischen bei Pumpeinsätzen
- 9 V** Vermeidung einer Freisetzung von Schadstoffen
- 10 V** Vermeidung einer Freisetzung von Schwebstoffen
- 11 V** Schutz und Sicherung des Oberbodens
- 12 V** Sicherung von Pflanzenmaterial
- 13 V** Mobiler Amphibiensperenzaun
- 14 V** Kennzeichnung von Tabufflächen
- 15 V** Ortsfeste Einzäunung von Einzelbäumen
- 16 V** Ortsfeste Einzäunung sonstiger Vegetationsbestände
- 17 V** Fische umsiedeln (Ablischen der Becken C und D)
- 18 V** Gewässergebundene Kleintiere umsiedeln
- 19 V** Rasenflächen wiederherstellen
- 20 V** Grünlandflächen wiederherstellen
- 21 V** Röhricht- und Hochstaudenbestände wiederherstellen

Technische Planung

- baubedingte Flächeninanspruchnahme
- anlagebedingte Flächeninanspruchnahme
- Entsiegelung
- Planung

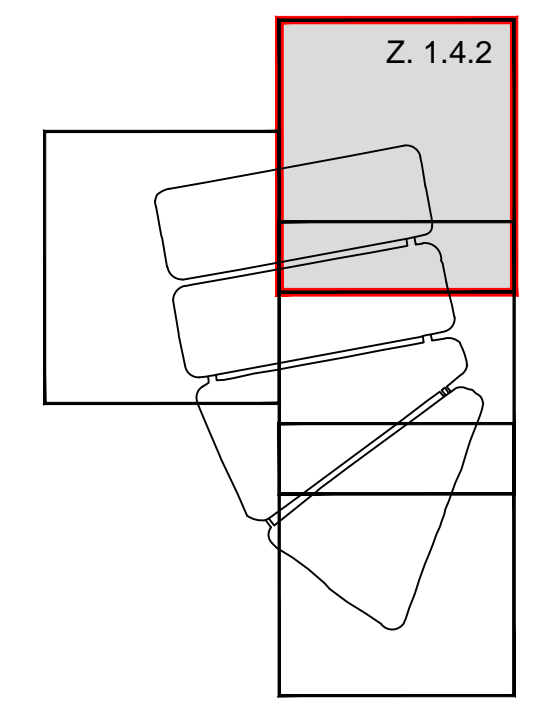


Planungsgrundlage

Akte der Grundlagenermittlung vom 09.06.2017

Lagestatus: ETRS 89 UTM Zone 32N
Höhenstatus: Höhenangaben aus der Bauzeit (1993) und Umbaumaßnahmen bis 1992 beziehen sich auf NN. Alle Höhen aus der aktuellen Planung beziehen sich auf NHN (DHHN 2016)

Index	Änderungen	Datum	Name

Index: 2017-059-4-P-00-03-LA-004.dwg

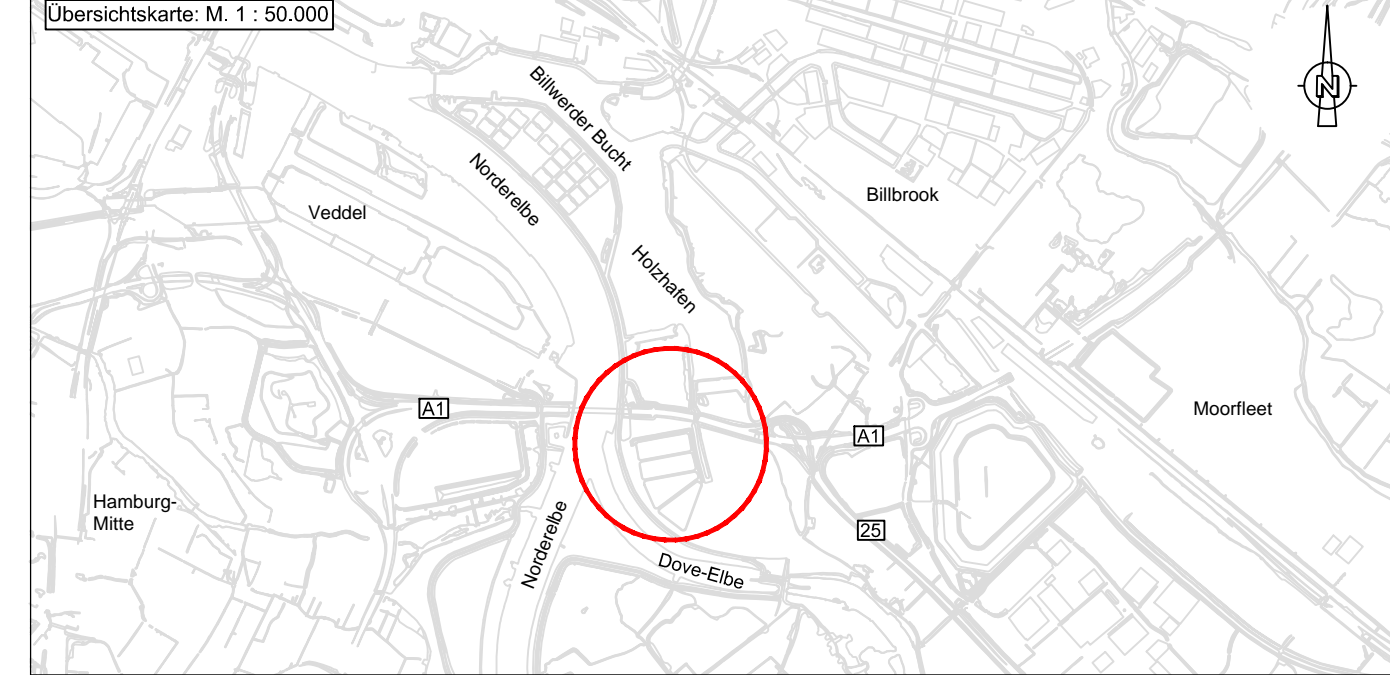

Prüfermerkmale:

Genehmigungsplanung

Planverfasser:
Hans-Rainer Bielefeld Dipl.-Ing., Landschaftsarchitekt/in
Kerstin Berg BDLA
 Virchowstraße 16 22767 Hamburg
 Tel.: 040/ 389 39 39 Fax: 040/ 389 39 00

Bauherr:
HPA Hamburg Port Authority
 Hafeninfrastruktur Land
 Anlagenmanagement Ufer- und HWS-Anlagen
 Neuer Wandramm 4 20457 HAMBURG

Bauwerk / Baumaßnahme:
 Tideanschluss Billwerder Insel

Landschaftspflegerischer Begleitplan
 Vermeidungsmaßnahmen und Hinweise
 Darstellung: zur Baufeldräumung, Blatt 2 / Nordost

AN-Projekt-Nr.: 2017/059
 Gezeichnet: 19.02.2018, vsg
 Bearbeitet: 19.02.2018, Schm
 Geprüft: 19.02.2018, Be

Maßstab:
 1 : 500

Blattgröße:
 1,021 x 742 mm

Zeichnung-Nr.:
 Z. 1.4.2

HPA BW-Nr. ASB-Nummer BW-Nr. Projekt