

- Legende**
- Reinutzung und Biotoptypen / Baufeldfreimachung**
(Baufeldfreimachung farbig hinterlegt)
Biotoptypenkürzel s. Bestandsplan
- Vorhandener Baum
 - ⊗ Baum fällen, Stubben roden
 - Einzelbaum (Nr. gemäß Text, Kap. 13.1)
 - Wälder, Gebüsche und Kleingehölze
 - Gehölze und sonstige Baumstrukturen
 - Fließgewässer
 - Stillgewässer
 - Rohrriete
 - Flusswatt
 - Grünland
 - Halbruderales Gras- und Staudenfluren
 - Freizeit-, Erholungs-, Grünanlagen
 - Versiegelte Flächen, Gebäude
 - Teilversiegelte Flächen/Wege


- Schutzvorbehalte und Besonderheiten**
Schutzgebiete s. Bestandsplan
- FFH-Lebensraumtypen
 - Gesetzlich geschützte Biotope

- Faunistische Lebensräume besonderer Bedeutung**
- Bv Biberburg**
 - Kormorankolonie**
 - Fledermausquartiere**
 - GA** Sommerquartier des Großen Abendseglers
 - ZF** Sommerquartier der Zwergfledermaus
 - Amphibienleibgewässer**
 - Am** hohe Bedeutung
 - Am** sehr hohe Bedeutung
 - Teillebensräume Brutvögel**
 - Bv** hohe Bedeutung
 - Bv** sehr hohe Bedeutung
 - Rastgewässer Rast- und Zugvögel**
 - Rv** hohe Bedeutung
 - Rv** sehr hohe Bedeutung

- Vermeidungsmaßnahmen**
- ▲ Mobiler Amphibiensperenzaun
 - Ortsfester Schutzzaun
 - Schutz für Baumstamm und Baumwurzeln
 - Tabufläche kennzeichnen

- Maßnahmennummern und Beschreibung**
- 3 V** Bauzeitenregelung zum Schutz der Brutvögel
 - 4 V** Bauzeitenregelung zum Schutz der Zug- und Rastvögel
 - 5 V** Bauzeitenregelung zum Schutz der Fische
 - 6 V** Schutz von Biotopen vor schädlichen Überstauungen
 - 7 V** Schutz von Biberburgen im Bereich des Beckens A
 - 8 V** Schutz von Fischen bei Pumpeinsätzen
 - 9 V** Vermeidung einer Freisetzung von Schadstoffen
 - 10 V** Vermeidung einer Freisetzung von Schwebstoffen
 - 11 V** Schutz und Sicherung des Oberbodens
 - 12 V** Sicherung von Pflanzenmaterial
 - 13 V** Mobiler Amphibiensperenzaun
 - 14 V** Kennzeichnung von Tabuflächen
 - 15 V** Ortsfeste Einzäunung von Einzelbäumen
 - 16 V** Ortsfeste Einzäunung sonstiger Vegetationsbestände
 - 17 V** Fische umsiedeln (Ablischen der Becken C und D)
 - 18 V** Gewässergebundene Kleintiere umsiedeln
 - 19 V** Rasenflächen wiederherstellen
 - 20 V** Grünlandflächen wiederherstellen
 - 21 V** Röhricht- und Hochstaudenbestände wiederherstellen

- Technische Planung**
- baubedingte Flächeninanspruchnahme
 - anlagebedingte Flächeninanspruchnahme
 - Entsiegelung
 - Planung

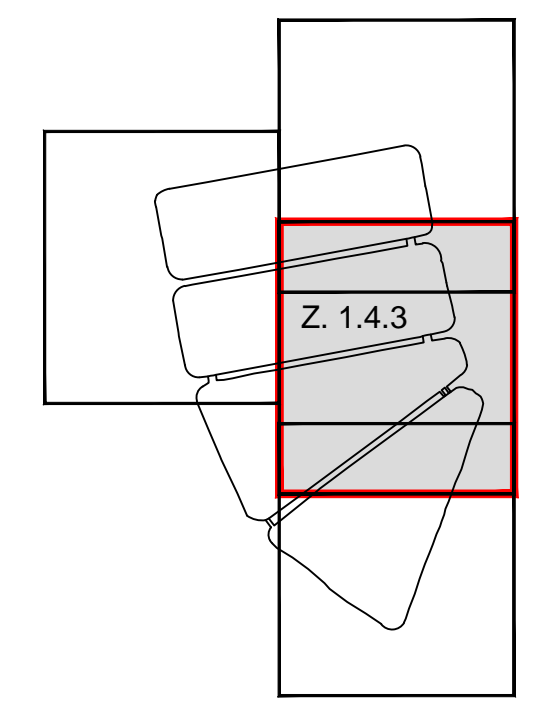


Planungsgrundlage
Akte der Grundlagenermittlung vom 09.06.2017

Lagestatus: ETRS 89 UTM Zone 32N
Höhenstatus: Höhenangaben aus der Bauzeit (1993) und Umbaumaßnahmen bis 1992 beziehen sich auf NN. Alle Höhen aus der aktuellen Planung beziehen sich auf NHN (DHHN 2016)

Index	Änderungen	Datum	Name

Index: 2017-059-4-P-00-03-LA-004.dwg

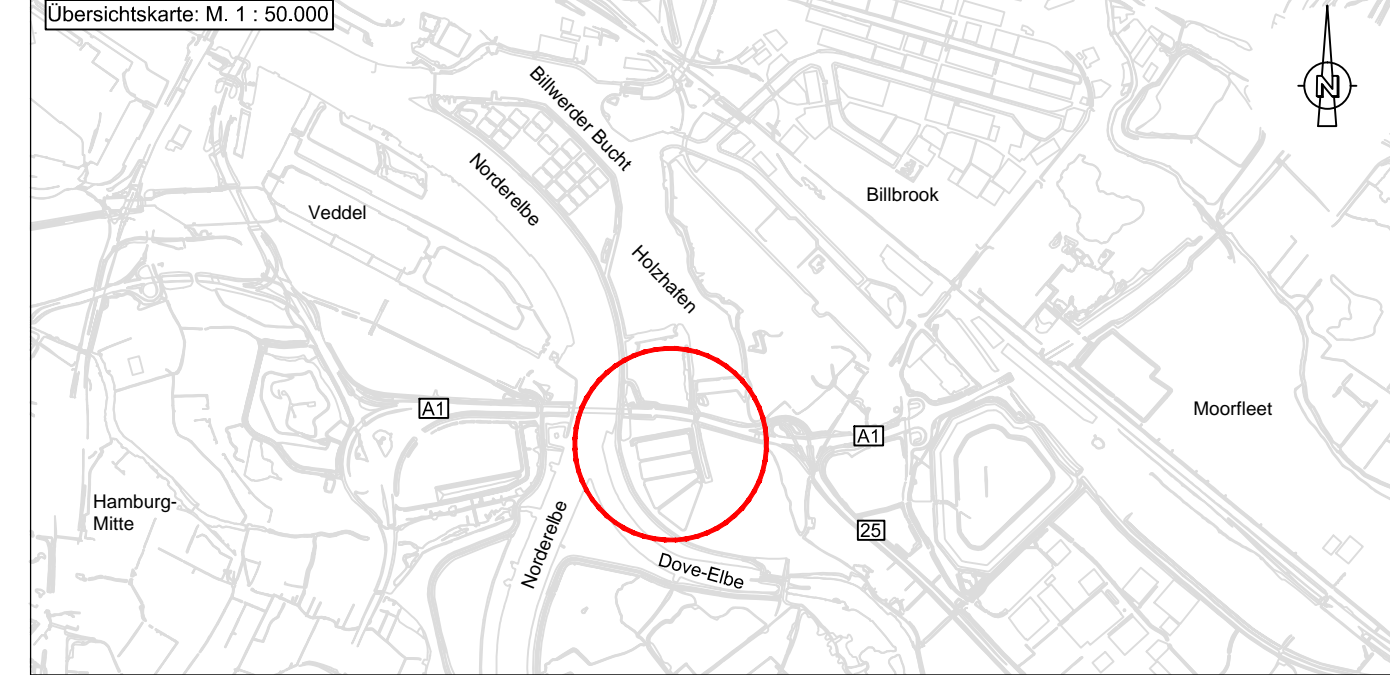

Prüfermerke:

Genehmigungsplanung

Planverfasser:
Hans-Rainer Biefeldt Dipl.-Ing., Landschaftsarchitekt/in
 Virchowstraße 16
 Tel.: 040/ 389 39 39

Kerstin Berg BDLA
 22767 Hamburg
 Fax: 040/ 389 39 00

AN-Projekt-Nr.: 2017/059
 Gezeichnet: 19.02.2018, vsG
 Bearbeitet: 19.02.2018, Schm
 Geprüft: 19.02.2018, Be

Bauherr:
HPA Hamburg Port Authority
 Hafeninfrasturktur Land
 Anlagenmanagement Ufer- und HWS-Anlagen
 Neuer Wandrham 4 20457 HAMBURG

Bauwerk / Baumaßnahme:
 Tideanschluss Billwerder Insel

Maßstab:
 1 : 500

Blattgröße:
 1,021 x 742 mm

Zeichnung-Nr.:
 Z. 1.4.3

Darstellung: zur Baufeldräumung, Blatt 3 / Ost

HPA BW-Nr. ASB-Nummer BW-Nr. Projekt