


3.690
; an
ie
g 1:2.6
ung 1:4.0

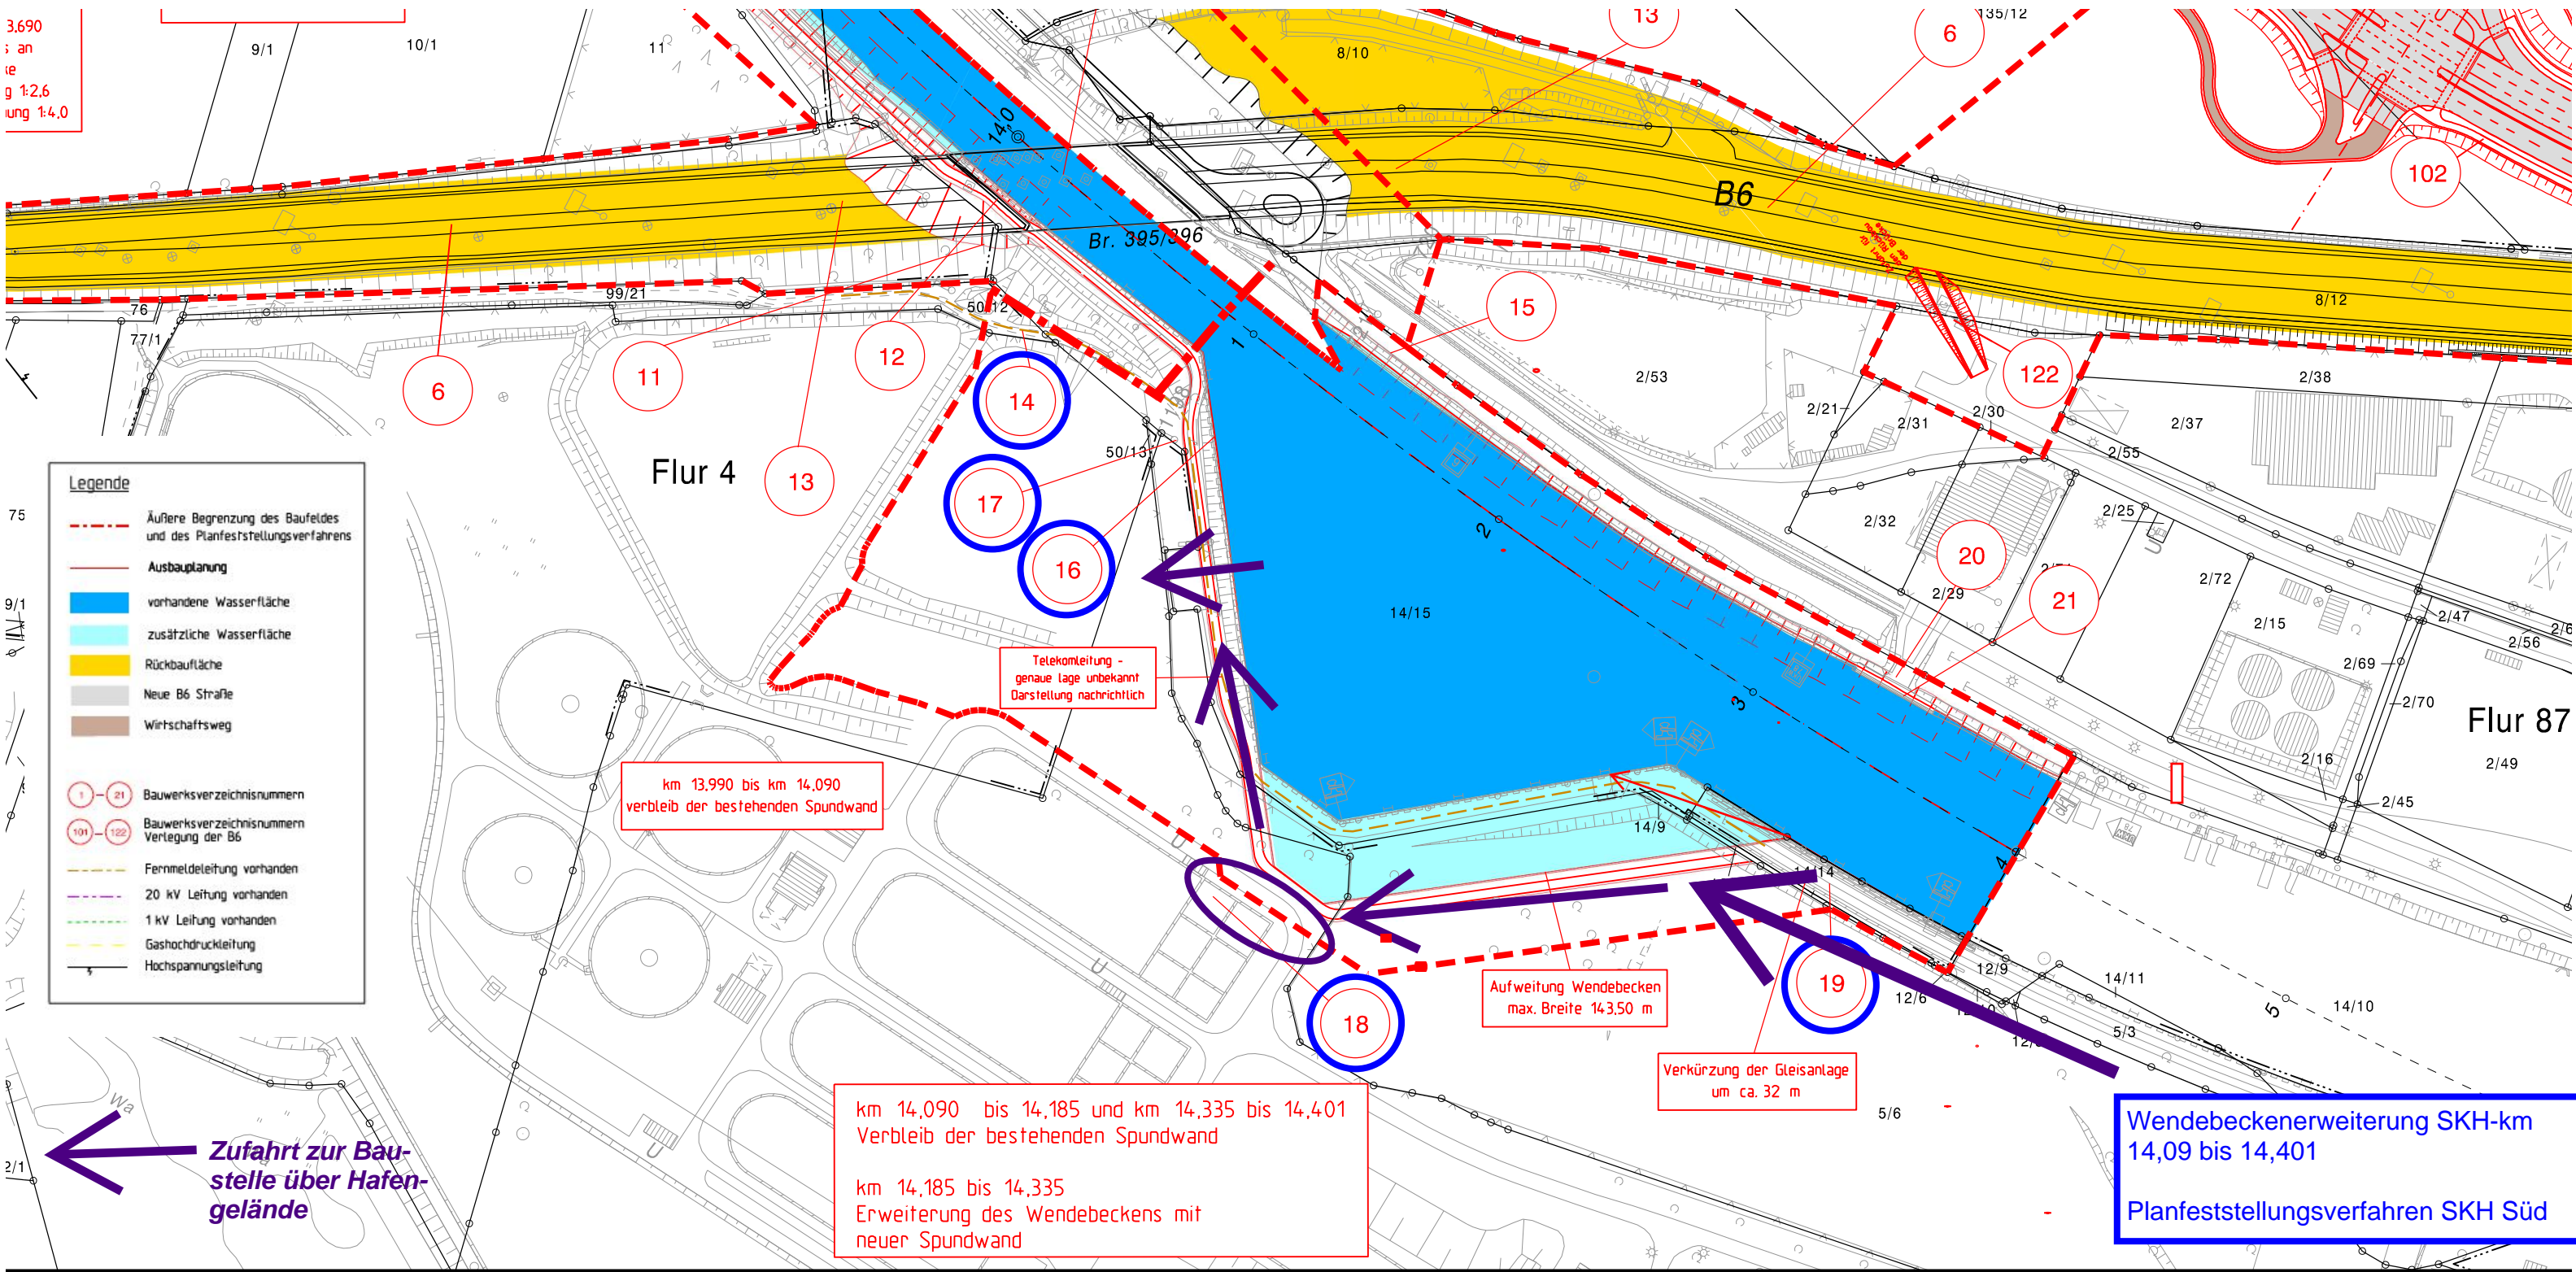

- Legende**
- Äußere Begrenzung des Baufeldes und des Planfeststellungsverfahrens
 - Ausbauplanung
 - vorhandene Wasserfläche
 - zusätzliche Wasserfläche
 - Rückbaufäche
 - Neue B6 Straße
 - Wirtschaftsweg
 - 1-21 Bauwerksverzeichnisnummern
 - 101-122 Bauwerksverzeichnisnummern Vertegung der B6
 - Fernmeldeleitung vorhanden
 - 20 kV Leitung vorhanden
 - 1 kV Leitung vorhanden
 - Gashochdruckleitung
 - Hochspannungsleitung

km 13,990 bis km 14,090
verbleib der bestehenden Spundwand

km 14,090 bis 14,185 und km 14,335 bis 14,401
Verbleib der bestehenden Spundwand

km 14,185 bis 14,335
Erweiterung des Wendebeckens mit
neuer Spundwand

Aufweitung Wendebecken
max. Breite 143.50 m

Verkürzung der Gleisanlage
um ca. 32 m

Wendebeckenerweiterung SKH-km
14,09 bis 14,401

Planfeststellungsverfahren SKH Süd

Zufahrt zur Bau-
stelle über Hafenge-
lände