


- Legende:**
- - WSV-Grenze
 - - - - Grenze der Planfeststellung
 - - Bestand
 - - - - Bestand (Leitungen)
 - - - - Bestand (Uferlinie)
 - - Strömungsrichtung Neckar
 - Rückbau (Bauwerk)
 - Rückbau (Abtrag)
 - Neubau (Bauwerk)
 - Neubau (Spundwand)
 - Neubau (Spundwand mit Rückverankerung)
 - Neubau (Gitterrost)
 - Neubau (Gabionenwand)
 - Neubau (Auffüllung)
 - Neubau (Asphalt - Wegebefestigung)
 - Neubau (Pflaster - Wegebefestigung)
 - Neubau (Schotter - Wegebefestigung)
 - Grundinstandsetzung
 - Baustellenzufahrt
 - Baustelleneinrichtungsfläche
 - Bauwerksnummer
 - - Wildtierausstieg (genaue Lage nach Spundwandrastr)

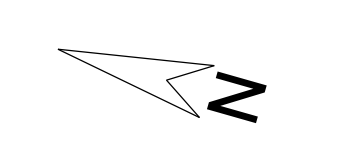


Anlage 4.1
Ausfertigung

Die Höhenangaben beziehen sich auf NN Höhenstatus 130 Baden - Württemberg

<p>Aufgestellt Heidelberg den 07.07.2017</p> <p>Zzeichnung gefertigt / bearbeitet (Datum, Name) Amt für Neckararabau Heidelberg, 06/2015 wsvde</p> <p>Planung der Teilmaßnahmen durch (Datum, Name) Amt für Neckararabau Heidelberg, 07/2015 KREBS + KIEFER</p>	<p>Unterschrift gez. Michels</p> <p>Amts-/Dienstbezeichnung BDr</p> <p>Vermerk des bearbeitenden Ingenieurs gezeichnet: Bock 06/2015</p> <p>Zzeichnung geprüft geprüft: Schöle 07/2015</p>
---	--

Übersicht der Blatteinteilung

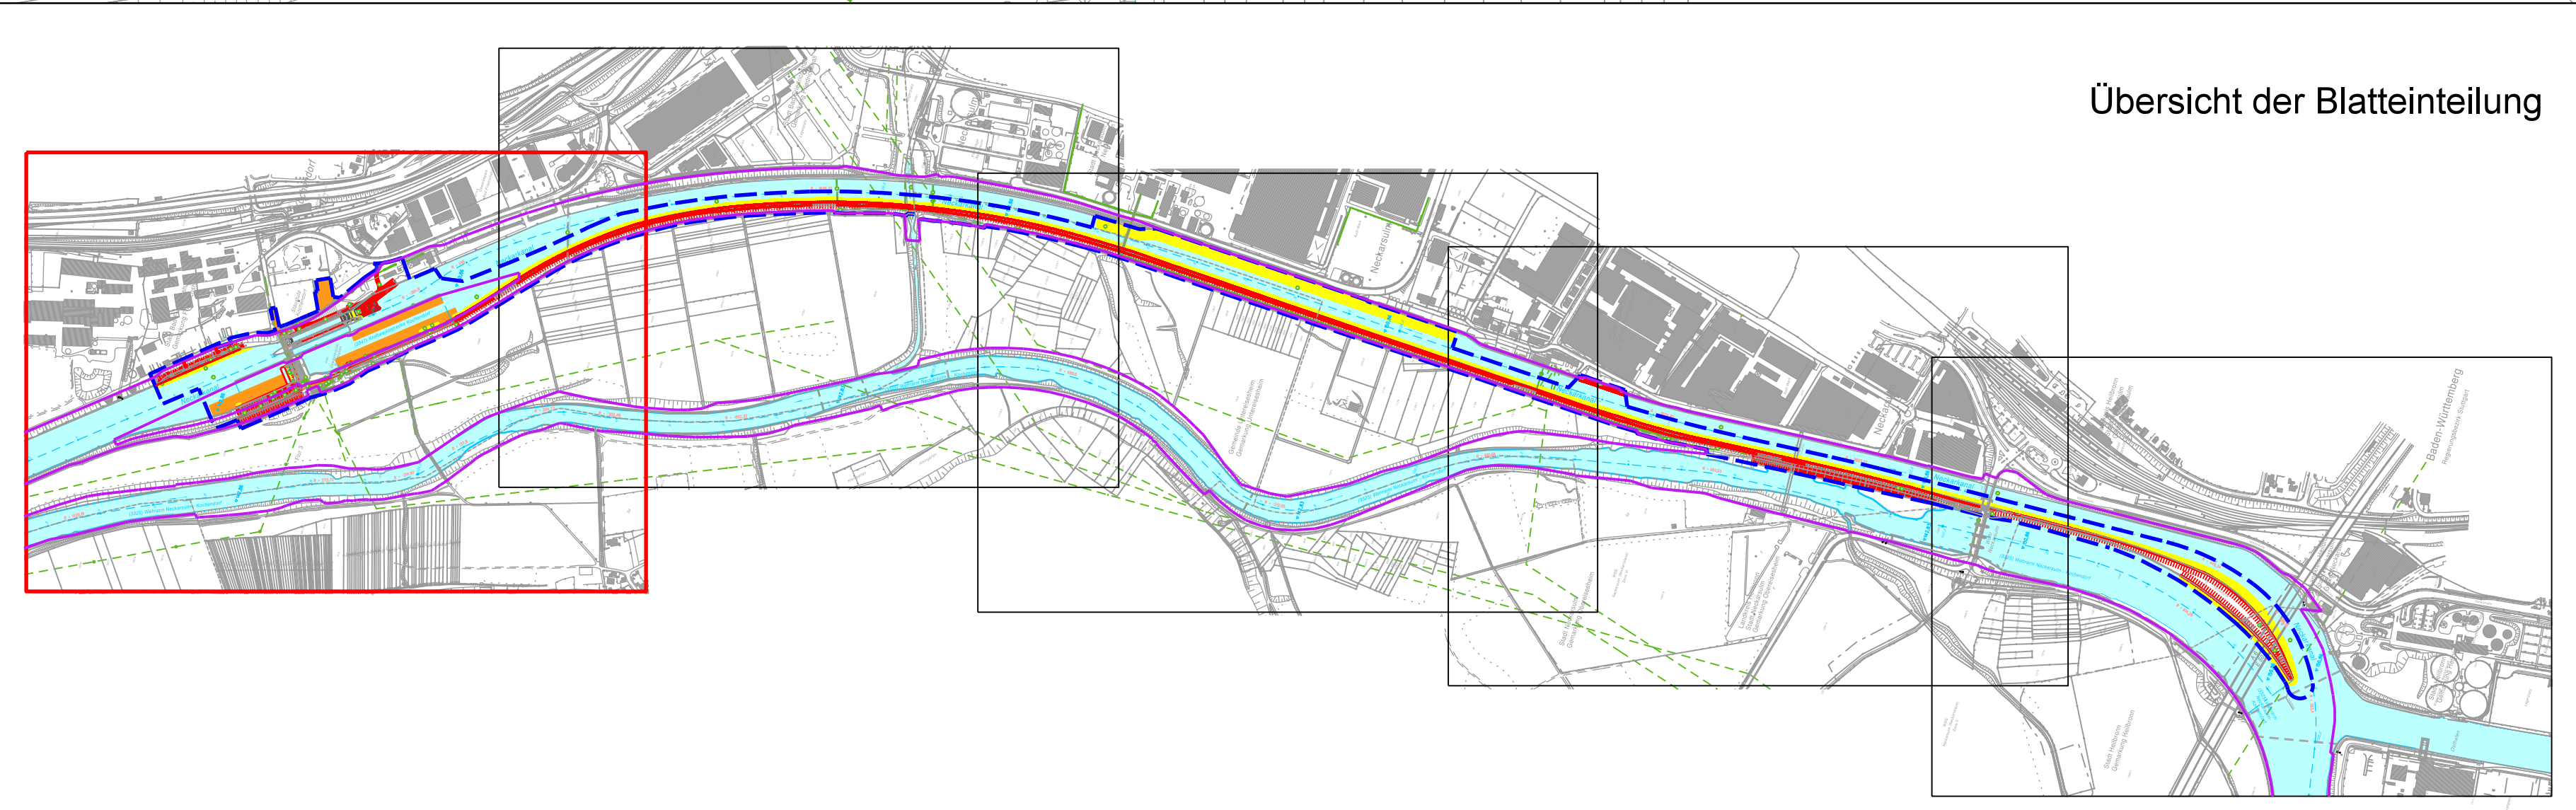

Planfeststellung					
Amt für Neckararabau Heidelberg					
Ordnungszahl	AB	UWAS/1	ZB	Kilometer	S
5 3 1		3 3 0 1			
Objektbezeichnung			Koordinaten		
Gewässerbett Neckar, Schiffsschleusenanlage und Fischpass Kochendorf			rechts hoch		
Objektort			Blatt-Nr.		
Uferwände, Schiffsschleusen, Fischauflageanlage					
Einzelheit					
Lageplan - km 103,300 - 104,365					
DArt	Objektidentifizierung	Objekt-Teil	ZK	DB/Entwurf Nr.	Maßstab
					1:1000
Die Übereinstimmung mit der Ausführung wird bestätigt:					Blatt-Nr.
					Blatt-Nr.
Datum					DIVU-Identifikation
Unterschrift, Funktionsbez.					DIVU-Index