


Querprofil bei km 104,300

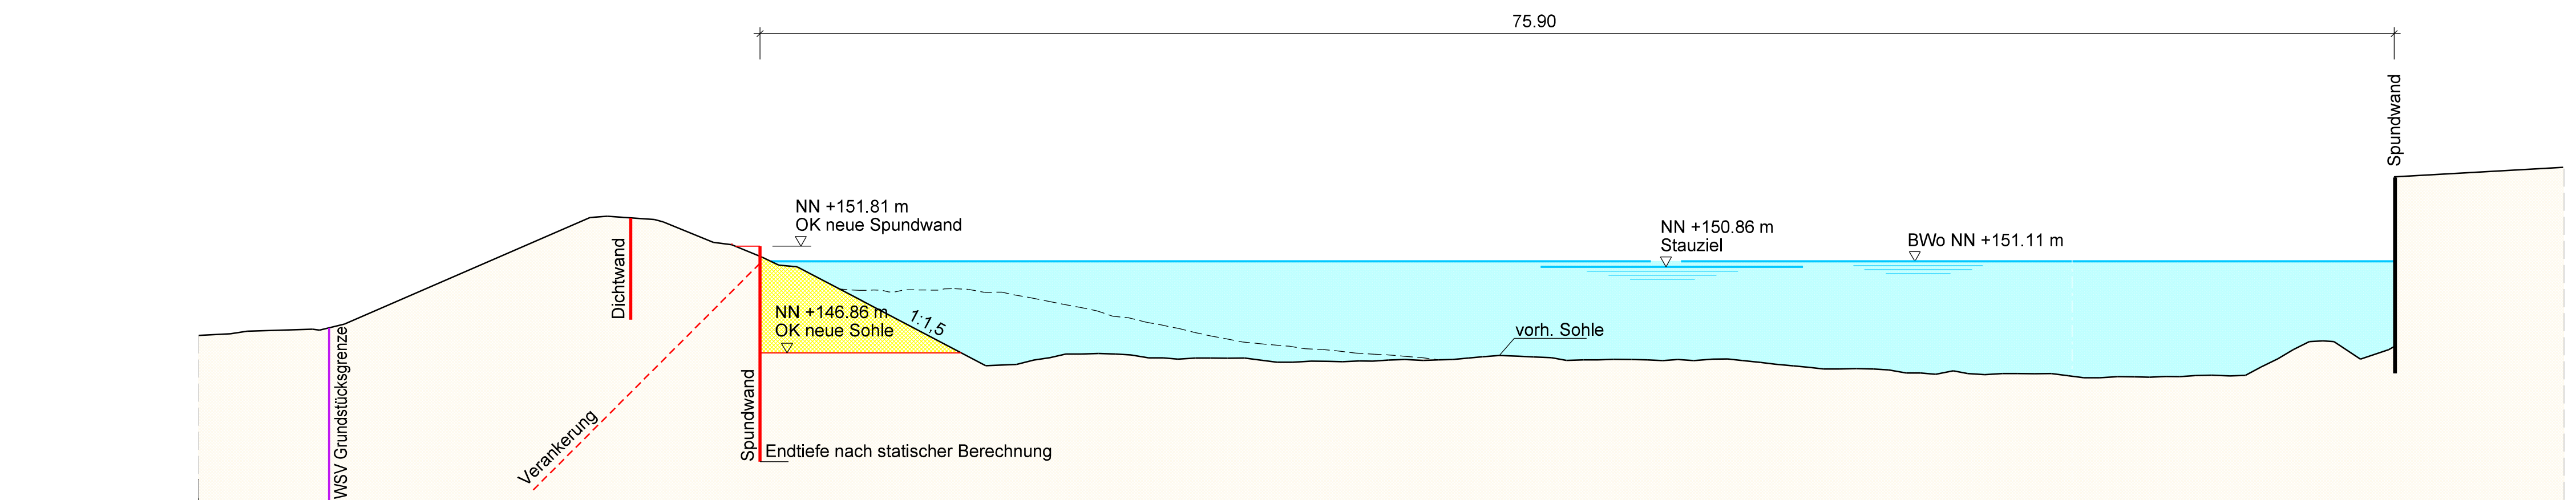

Station	-23.85	-17.09	-4.90	0.00	ca.2.19	5.88	ca.10.96	14.03	29.74	63.04	71.81	76.42	78.07	85.86
Gelände	147.67	148.20	153.20	152.00	151.35	149.82	146.86	149.54	146.86	145.78	146.21	146.57	155.28	152.24
Station	-23.85	-17.09	-4.90	0.00	ca.2.19	5.88	ca.10.96	14.03	29.74	63.04	71.81	76.42	78.07	85.86

Legende:

- WSV-Grenze
- Rückbau (Abtrag)
- Neubau

Anlage 5.4

. Ausfertigung

Die Höhenangaben beziehen sich auf NN Höhenstatus 130 Baden - Württemberg

Aufgestellt Heidelberg, den 07.07.2017 Amt für Neckarausbau Heidelberg	Unterschrift gez. Michels	Amts-/Dienstbezeichnung BDir
Zeichnung gefertigt / bearbeitet (Datum, Name)	Vermerk des bearbeitenden Ingenieurbüros Projekt - Nr.: 32150-1 gezeichnet: 07/2012 Seifert	
<p>ARGE C-G-G-H Neckarschleusen CDM - Grontmij - grbv - Hyder</p>		
Zeichnung geprüft geprüft: Verch Hannover, 07/2012		

Planfeststellung

Amt für Neckarausbau Heidelberg

OrgEinh Amt	AB	BWaStr Nr	ZB	Kilometer	S	rechts	Koordinaten	hoch
5	3	1			0			

Objektbenennung	Gewässerbett Neckar
Objektteil	Uferwände - km 103,830 - 107,880
Einzelheit	Querprofil km 104,300 Sicherung des Seitenkanals Kochendorf

ObjektidentNr.	Objekt-Teil	OB	Entwurf Nr.	Maßstab
1 1 1	3 3 0 1	3 4 0 1 7 1	Zeichnung Nr.	1:200
Die Übereinstimmung mit der Ausführung wird bestätigt:				DVtU-Identifikation
Datum				DVtU-Index
Unterschrift, Funktionsbez.				