Querprofil bei km 104,800

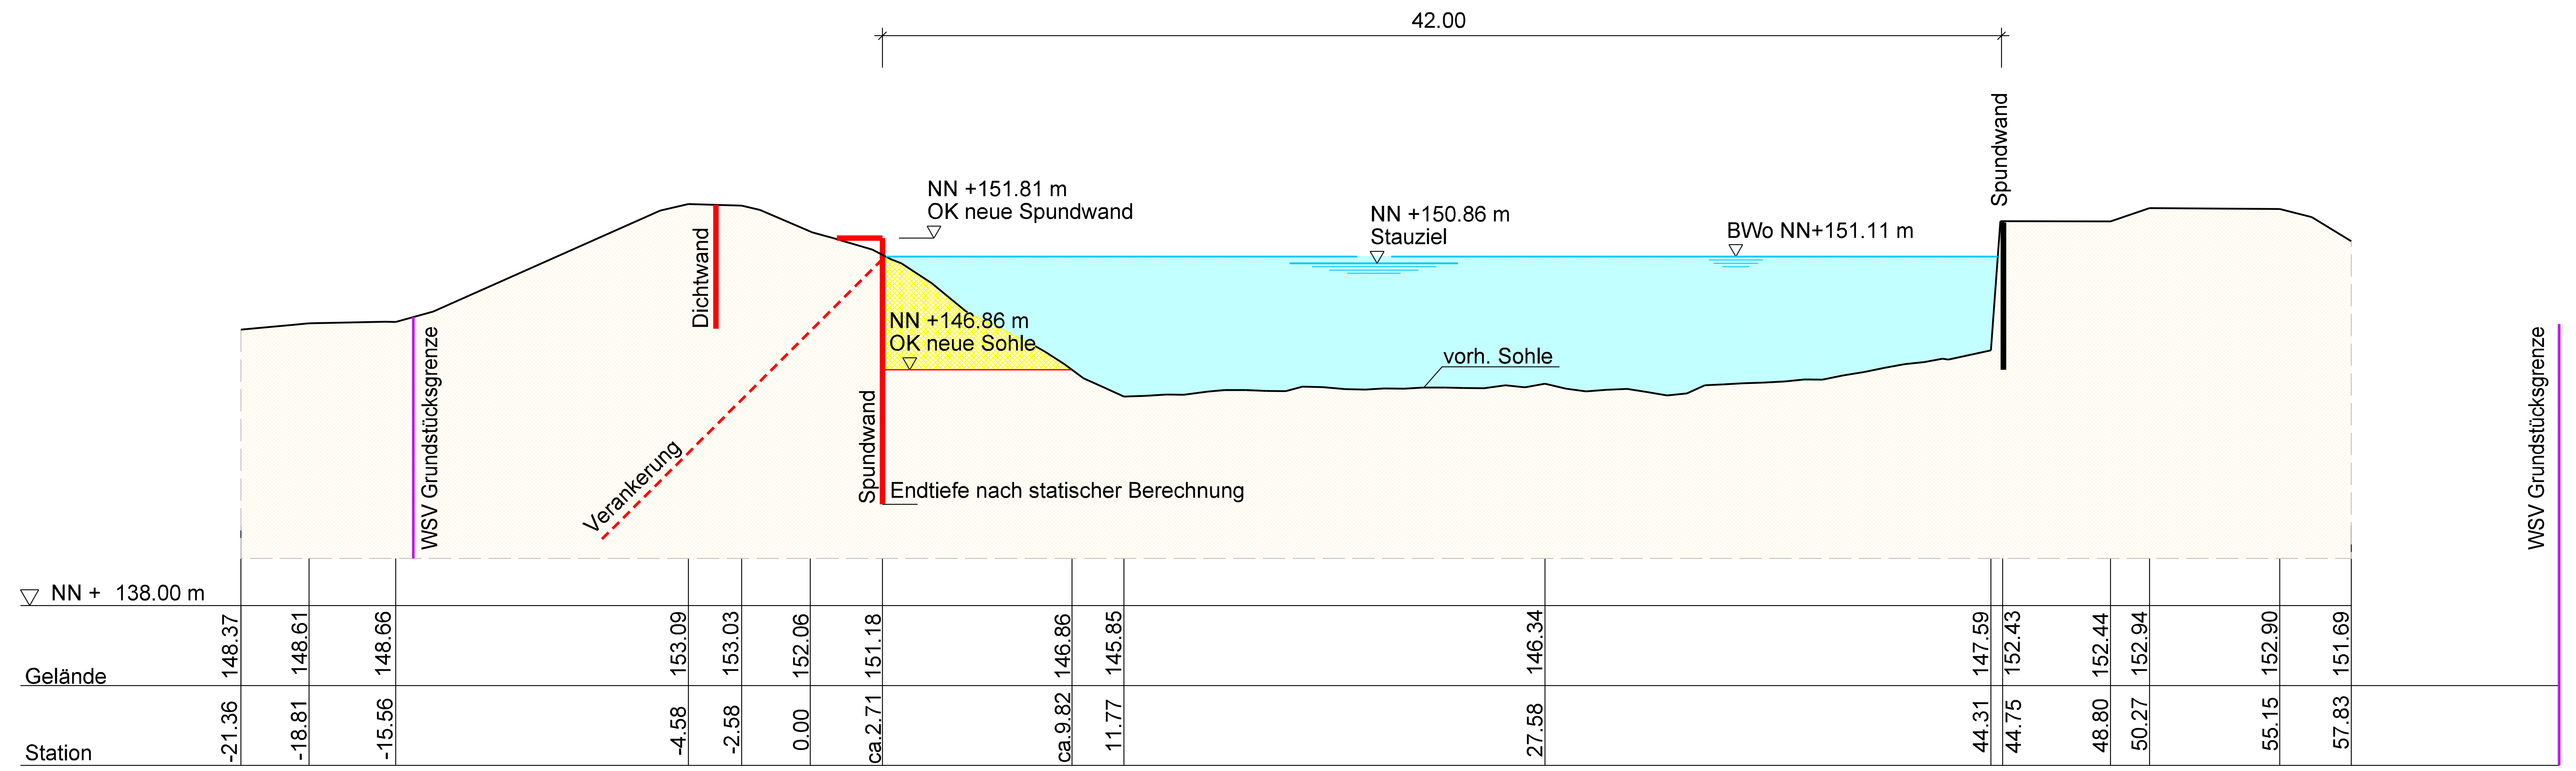

Legende:

- WSV-Grenze
- Rückbau (Abtrag)
- Neubau

Anlage 5.5

. Ausfertigung

Die Höhenangaben beziehen sich auf NN Höhenstatus 130 Baden - Württemberg

Aufgestellt	Unterschrift	Amts-/Dienstbezeichnung
Heidelberg, den 07.07.2017	gez. Michels	BDir
Amt für Neckarausbau Heidelberg		

Zeichnung gefertigt / bearbeitet (Datum, Name)	Vermerk des bearbeitenden Ingenieurbüros
CDM Smith, Grontmij, grbv, Hyder ARGE C-G-G-H Neckarschleusen CDM - Grontmij - grbv - Hyder	Projekt - Nr.: 32150-1 gezeichnet: 07/2012 Seifert Zeichnung geprüft geprüft: Verch Hannover, 07/2012

Planfeststellung

Amt für Neckarausbau Heidelberg

WSV.de

OrgEinh Amt	AB	BWaStr Nr	ZB	Kilometer	S	Koordinaten rechts	hoch
5 3 1		3 3	0 1		0		

Objektbenennung: Gewässerbett Neckar

Objektteil: Uferwände - km 103,830 - 107,880

Einzelheit: Querprofil km 104,800
Sicherung des Seitenkanals Kochendorf

ObjektidentNr. OArt		Objekt- Teil	ZK	OB	Entwurf Nr. / Zeichnung Nr.	Maßstab / Blatt-Nr.
1 1 1	3 3 0 1	3 4 0	1 7	1		1:200

Die Übereinstimmung mit der Ausführung wird bestätigt:

DVtU-Identifikation

DVtU-Index

Datum

Unterschrift, Funktionsbez.

Zeichnungsrahmen erzeugt mit DZR (c) 2008

Blattgröße: A3.1 841mm x 297mm