


Querprofil bei km 105,700

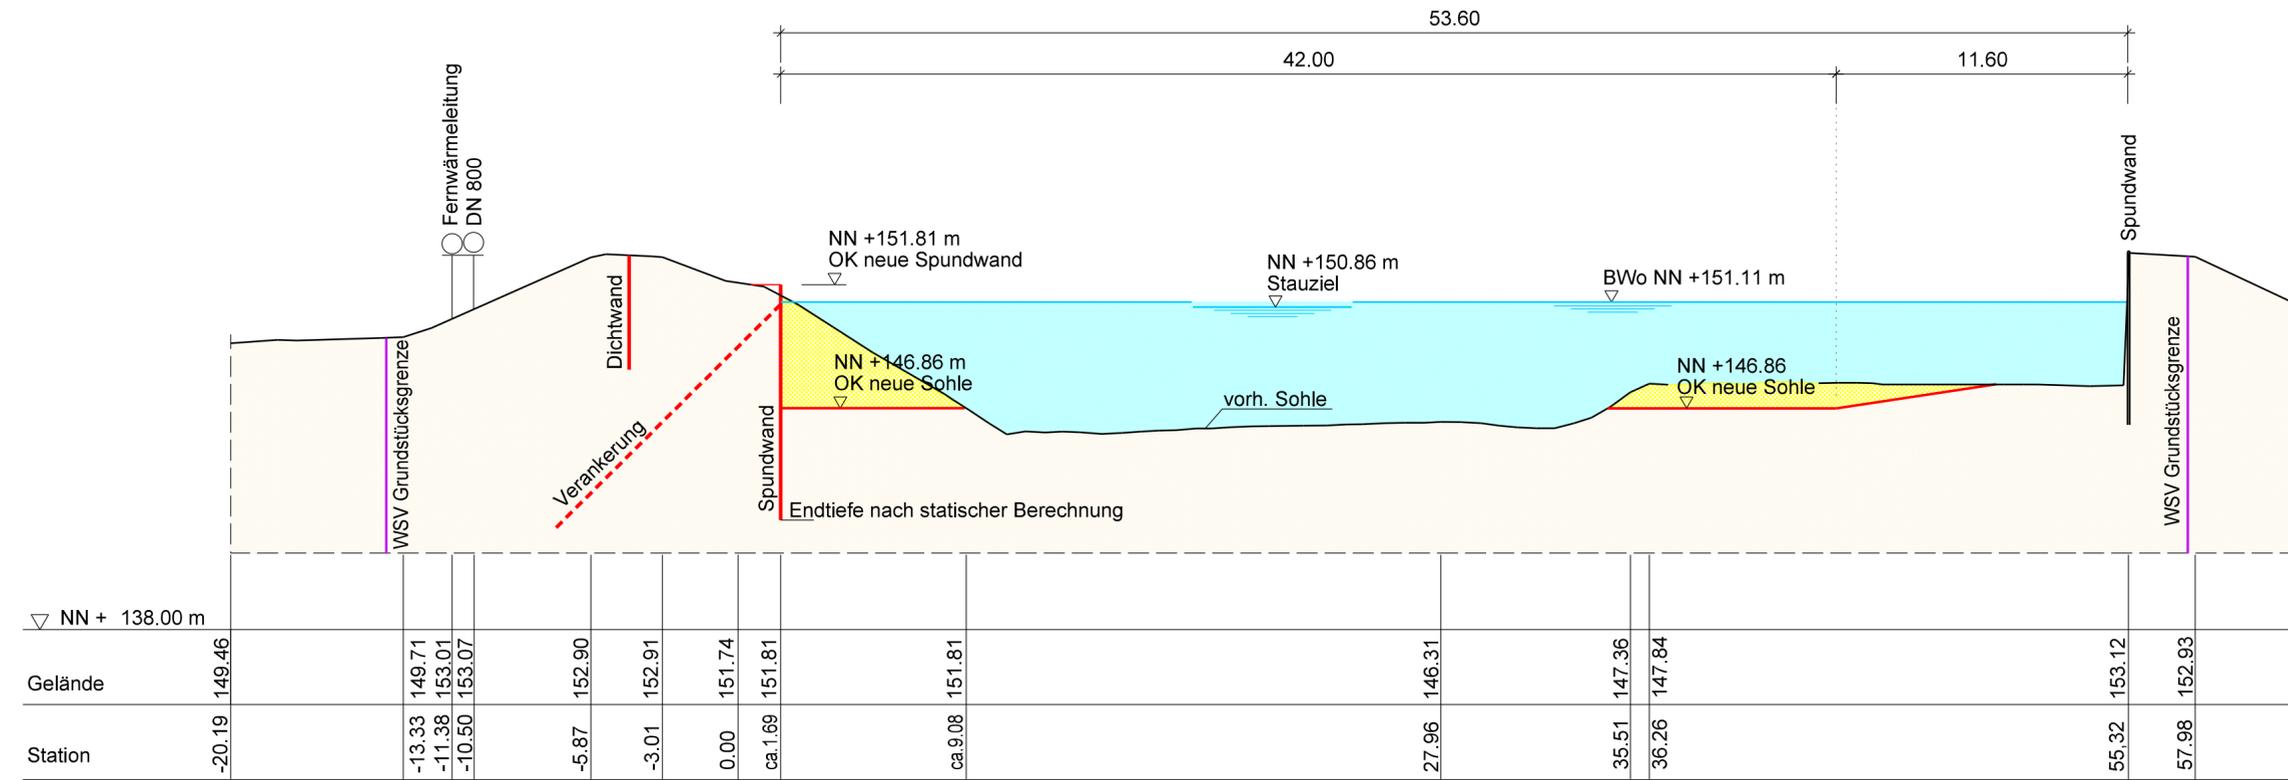

Legende:

- - WSV-Grenze
- Rückbau (Abtrag)
- - Neubau

Anlage 5.6

. Ausfertigung

Die Höhenangaben beziehen sich auf NN Höhenstatus 130 Baden - Württemberg

| | | |
|---|---|---------------------------------|
| Aufgestellt Heidelberg, den 07.07.2017 | Unterschrift gez. Michels | Amts-/Dienstbezeichnung BDir |
| Amt für Neckar Ausbau Heidelberg | Vermerk des bearbeitenden Ingenieurbüros Projekt - Nr.: 32150-1 gezeichnet: 07/2012 Seifert | |
| | | |
| ARGE C-G-G-H Neckarschleusen CDM - Grontmij - grbv - Hyder | | |
| Zeichnung geprüft geprüft: Verch Hannover, 07/2012 | | |

Planfeststellung

Amt für Neckar Ausbau Heidelberg



| OrgEinh Amt | AB | BWaStr Nr | ZB | Kilometer | S | rechts | Koordinaten | hoch |
|----------------|----|--------------|----|-----------|---|--------|-------------|------|
| 5 | 3 | 1 | | 3 | 3 | 0 | 1 | 0 |

| | |
|-----------------|--|
| Objektbenennung | Gewässerbett Neckar |
| Objektteil | Uferwände - km 103,830 - 107,880 |
| Einzelheit | Querprofil km 105,700 Sicherung des Seitenkanals Kochendorf |

| | | | | | |
|--|-------------|-------|-------|---------------|---------------------|
| Objektident.Nr. | Objekt-Teil | ZK | OB | Entwurf Nr. | Maßstab |
| 1 1 1 | 3 3 0 1 | 3 4 0 | 1 7 1 | Zeichnung Nr. | 1:200 |
| Die Übereinstimmung mit der Ausführung wird bestätigt: | | | | | DVTU-Identifikation |
| Datum | | | | | DVTU-Index |
| Unterschrift, Funktionsbez. | | | | | |