


Querprofil bei km 106,400

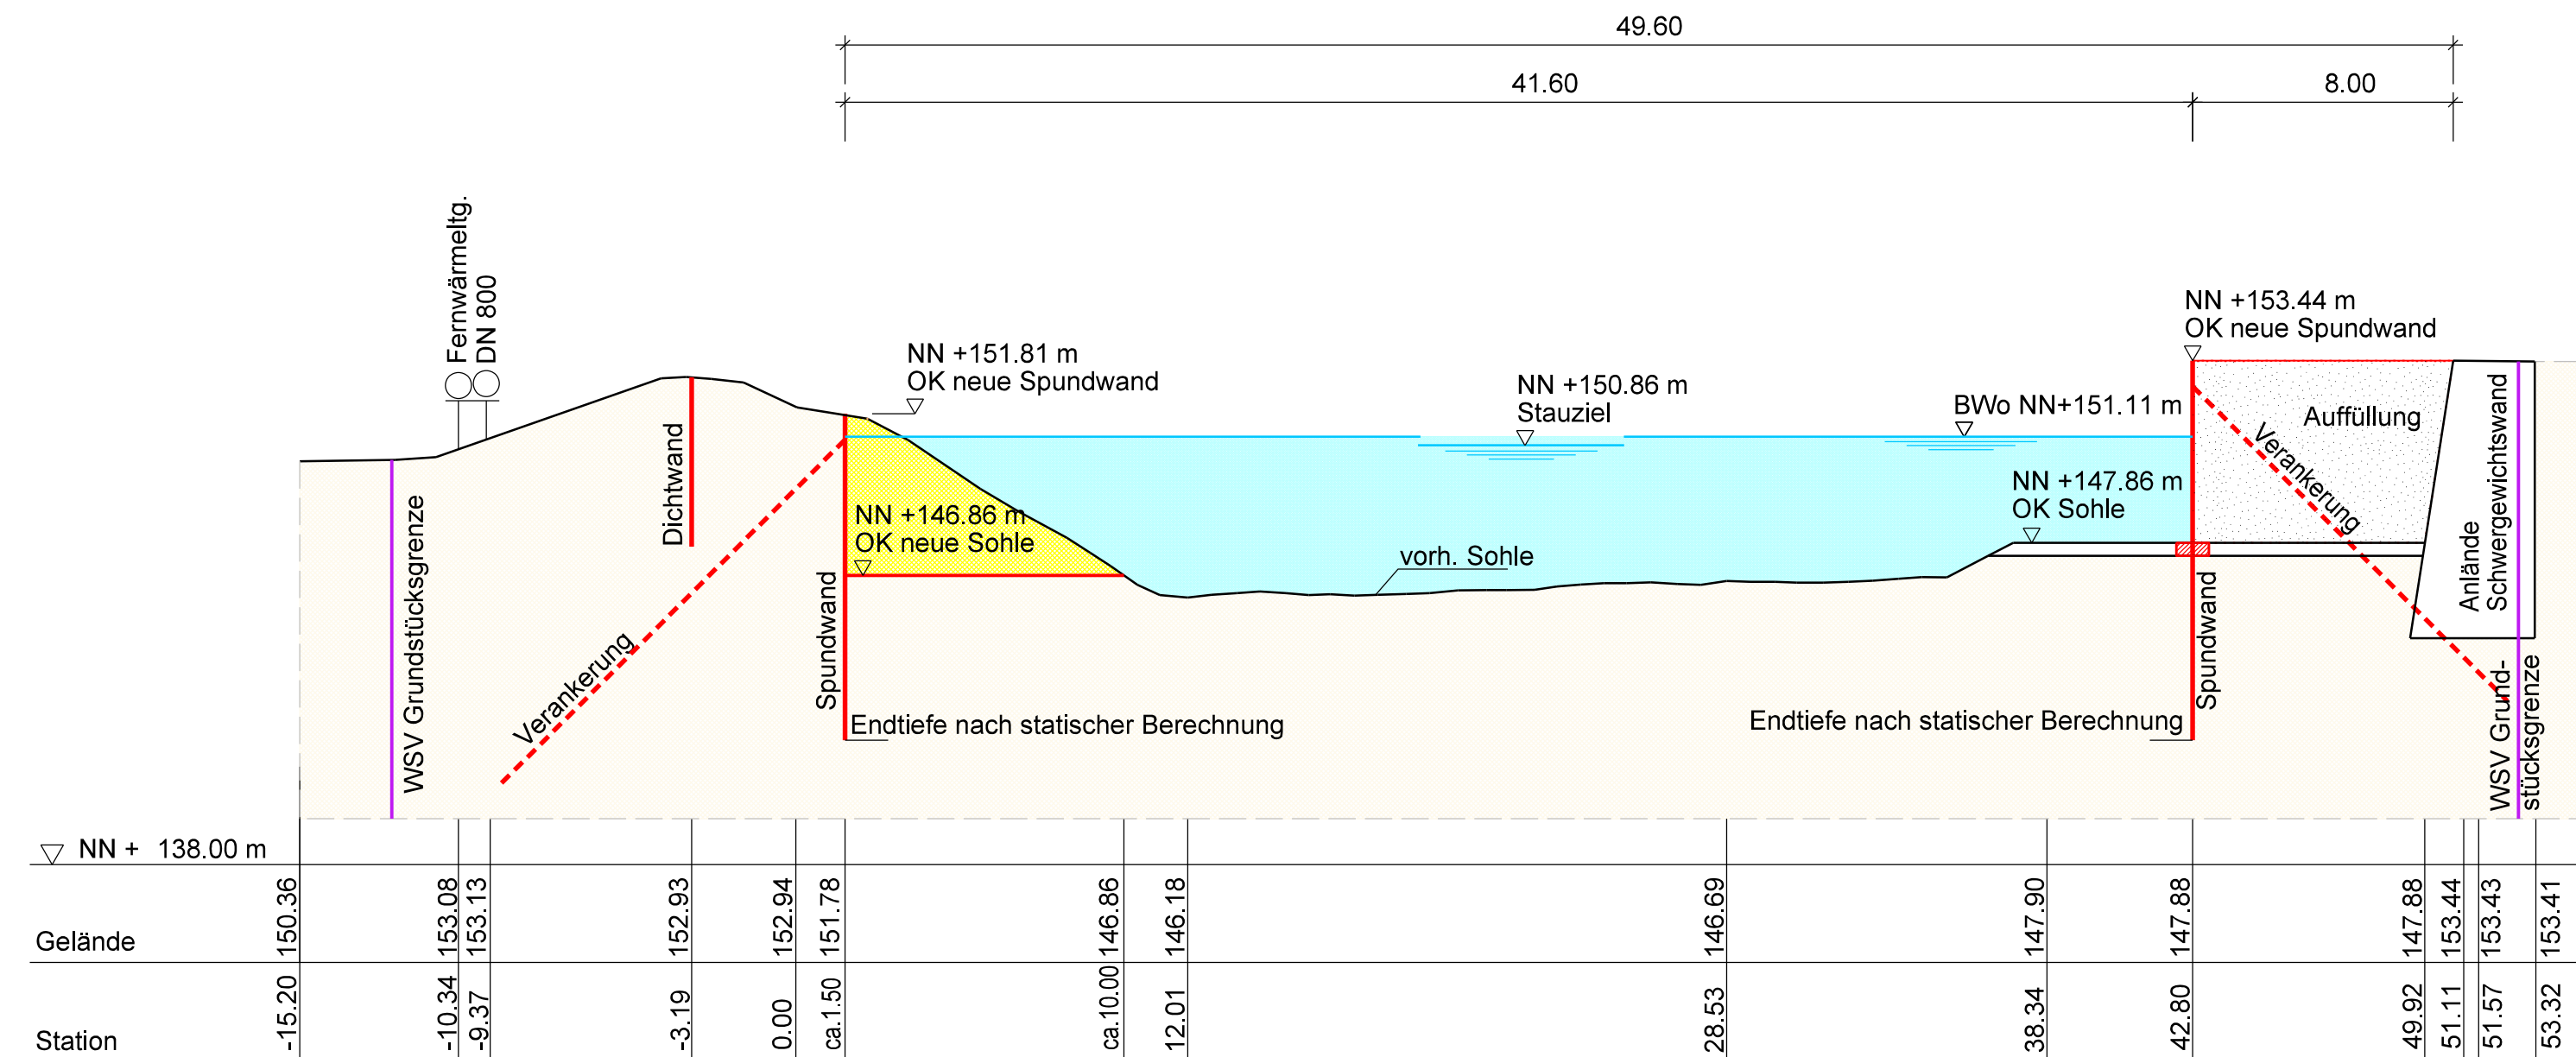

Legende:

- WSV-Grenze
- Rückbau (Abtrag)
- Neubau

Anlage 5.7

. Ausfertigung

Die Höhenangaben beziehen sich auf NN Höhenstatus 130 Baden - Württemberg

Aufgestellt Heidelberg, den 07.07.2017	Unterschrift gez. Michels	Amts-/Dienstbezeichnung BDir
Amf für Neckar ausbau Heidelberg		Vermerk des bearbeitenden Ingenieurbüros Projekt - Nr.: 32150-1 gezeichnet: 07/2012 Seifert
Zeichnung gefertigt / bearbeitet (Datum, Name)		
		Zeichnung geprüft geprüft: Verch Hannover, 07/2012
ARGE C-G-G-H Neckarschleusen CDM - Grontmij - grbv - Hyder		

Planfeststellung

Amt für Neckar ausbau Heidelberg

OrgEinh Amf	AB	BwaStr Nr	ZB	Kilometer	S	rechts	Koordinaten	hoch
5	3	3	0	1	0			

Objektbenennung	Gewässerbett Neckar
Objektteil	Uferwände - km 103,830 - 107,880
Einzelheit	Querprofil km 106,400 Sicherung des Seitenkanals Kochendorf

ObjektidentNr.	Objekt-Teil	OB	Entwurf Nr.	Maßstab
1 1 1	3 4 0 1 7 1	1		1:200
Zeichnung Nr.				Blatt-Nr.

Die Übereinstimmung mit der Ausführung wird bestätigt:		DVtU-Identifikation
Datum	Unterschrift, Funktionsbez.	DVtU-Index