


Querprofil bei km 106,500

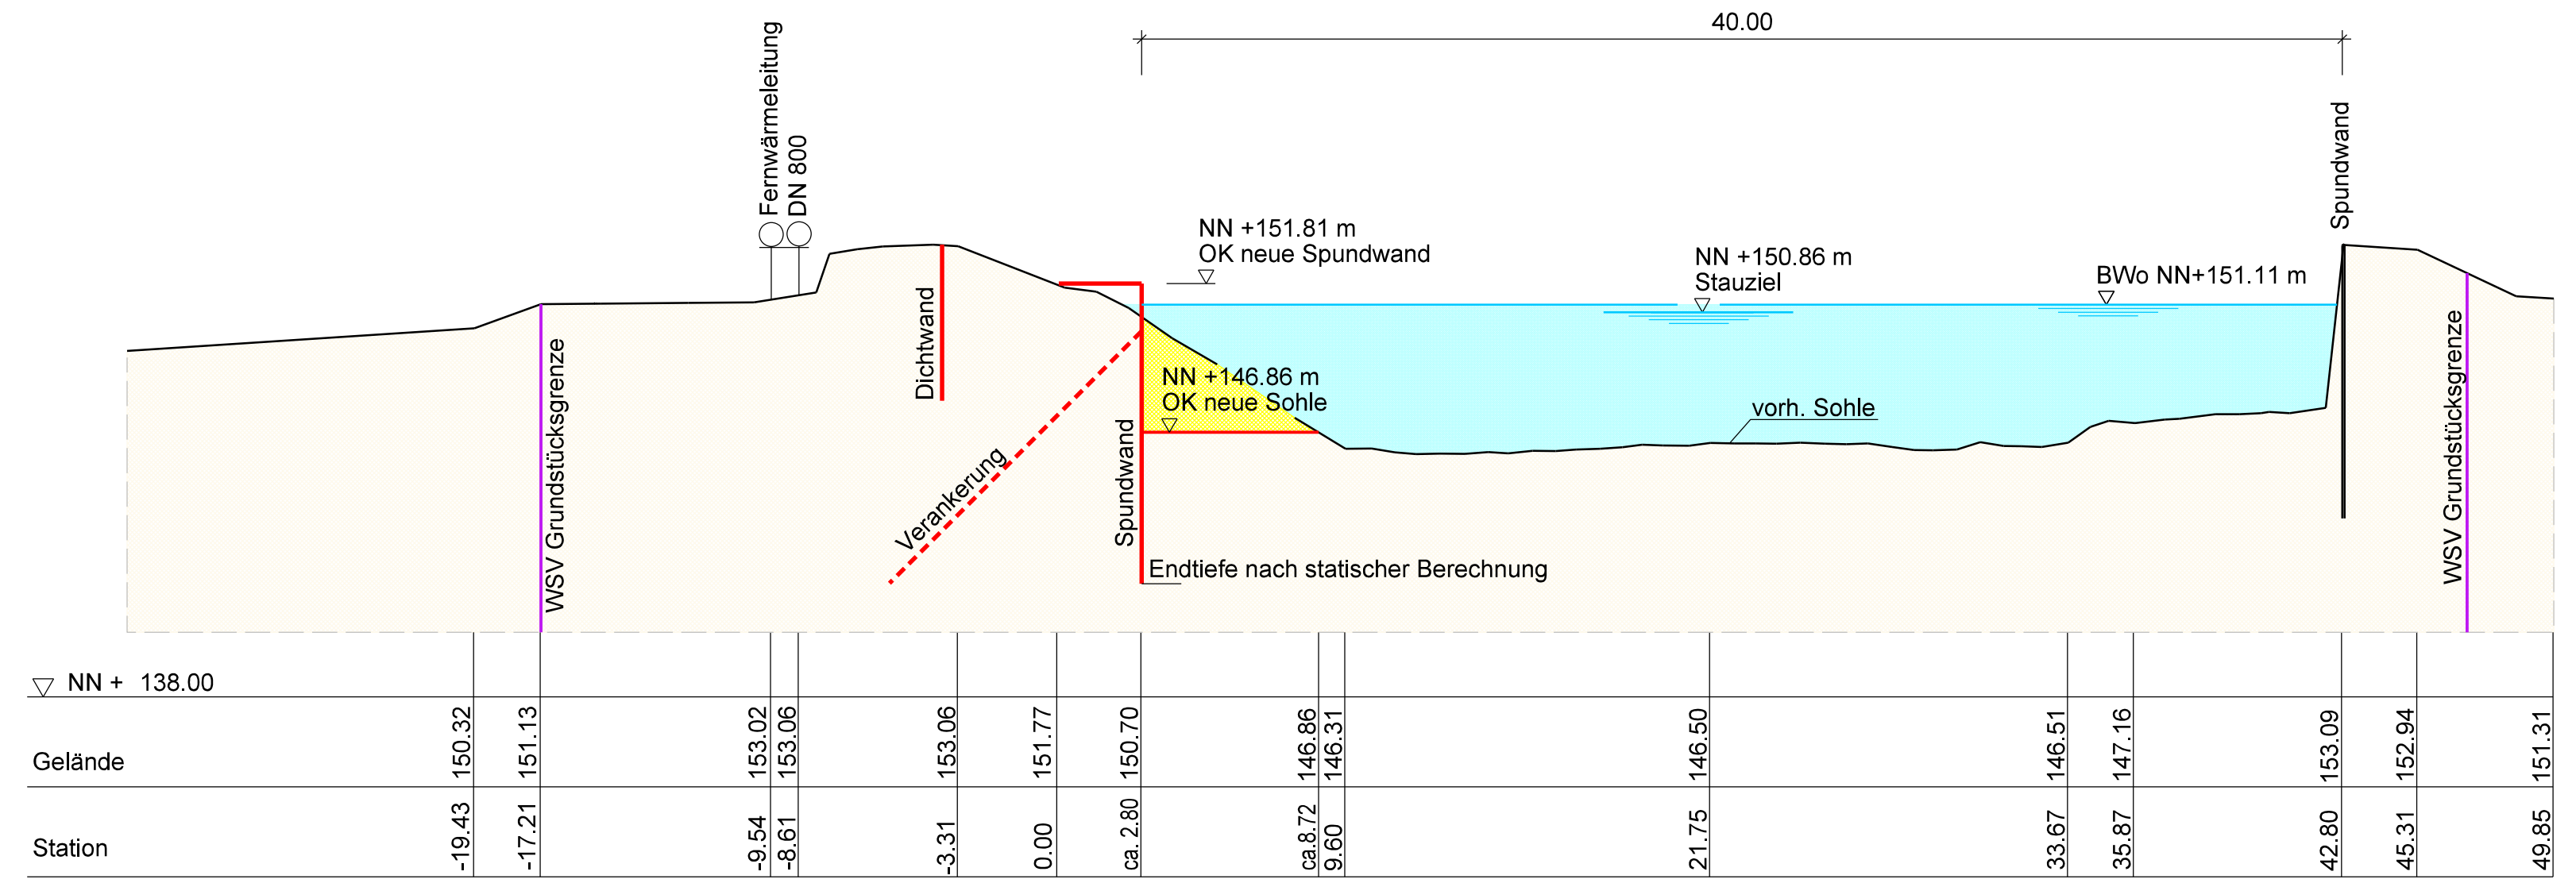

**Legende:**

- WSV-Grenze
- Rückbau (Abtrag)
- Neubau

**Anlage 5.8**

. Ausfertigung

Die Höhenangaben beziehen sich auf NN Höhenstatus 130 Baden - Württemberg

Aufgestellt Heidelberg, den 07.07.2017 Amt für Neckar Ausbau Heidelberg	Unterschrift gez. Michels	Amts-/Dienstbezeichnung BDir
Zeichnung gefertigt / bearbeitet (Datum, Name)		Vermerk des bearbeitenden Ingenieurbüros
		Projekt - Nr.: 32150-1 gezeichnet: 07/2012 Seifert
ARGE C-G-G-H Neckarschleusen CDM - Grontmij - grbv - Hyder		Zeichnung geprüft geprüft: Verch Hannover, 07/2012

**Planfeststellung**

Amt für Neckar Ausbau Heidelberg



OrgEinh Amt	AB	BWaStr Nr	ZB	Kilometer	S	rechts	Koordinaten	hoch
5	3	3	0	1	0			

Objektbenennung	Gewässerbett Neckar
Objektteil	Uferwände - km 103,830 - 107,880
Einzelheit	Querprofil km 106,500 Sicherung des Seitenkanals Kochendorf

ObjektidentNr.	Objekt-Teil	ZK	OB	Entwurf Nr.	Maßstab
1 1 1	3 3 0 1	3 4 0	1 7 1	Zeichnung Nr.	1:200
Die Übereinstimmung mit der Ausführung wird bestätigt:					DVTU-Identifikation
Datum					DVTU-Index
Unterschrift, Funktionsbez.					