


Legende:

- Flurstücksgrenze WSV
- Grenze der Planfeststellung
- Bestand
- Bestand (Uferlinie)
- Strömungsrichtung Neckar
- Eigentumsfläche der WSV

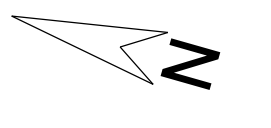

Anlage 8.3

Ausfertigung

Die Höhenangaben beziehen sich auf NN Höhenstatus 130 Baden - Württemberg


Aufgestellt Heidelberg den 07.07.2017	Unterschrift gez. Michels	Amts-/Übersichtsbezeichnung BDr
Amt für Neckar- und Gewässerbau Heidelberg	Vermerk des bearbeitenden Ingenieurs gezeichnet: Bock 06/2015	
Amt für Neckar- und Gewässerbau Heidelberg, 07/2015	Zeichnung geprüft geprüft: Schöke 07/2015	

Planfeststellung

Amt für Neckar- und Gewässerbau Heidelberg

Ursprüngl. AB 5 3 1	UWSV Nr. 3 3 0 1	Kilometer S rechts	Koordinaten hoch
Objektbezeichnung Gewässerbett Neckar, Schiffsschleusenanlage und Fischpass Kochendorf			
Objektteil Grunderwerbsplan - km 105,200 - 106,215			
Dat1	Objektidentifizierung Teil ZK	Objekt-DB Entwurf Nr. Zeichnung Nr.	Maßstab 1:1000 Blatt-Nr.
Die Übereinstimmung mit der Ausführung wird bestätigt!			DIVU-Identifikation DIVU-Index
Datum	Unterschrift, Funktionsbez.		

Übersicht der Blatteinteilung

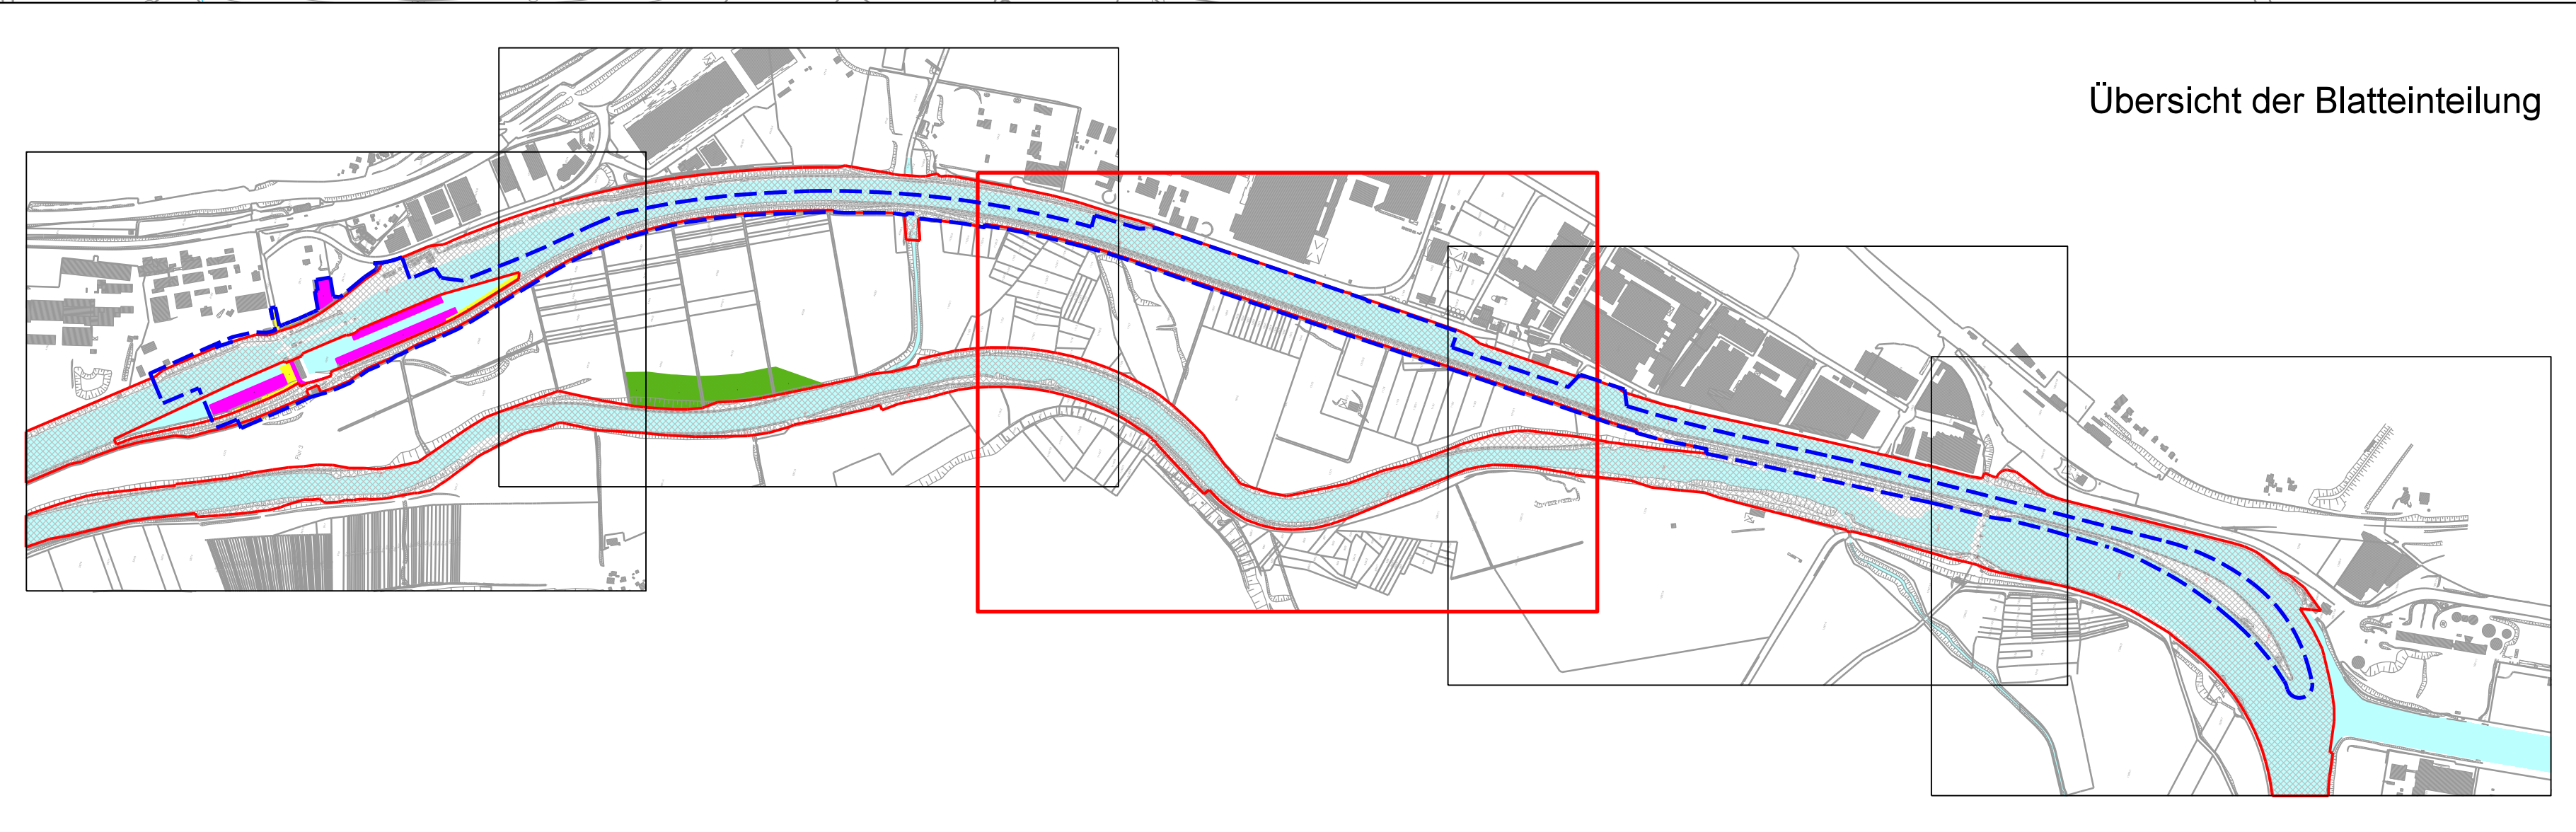

Antragsunterlagen eingereicht am 02.07.2017