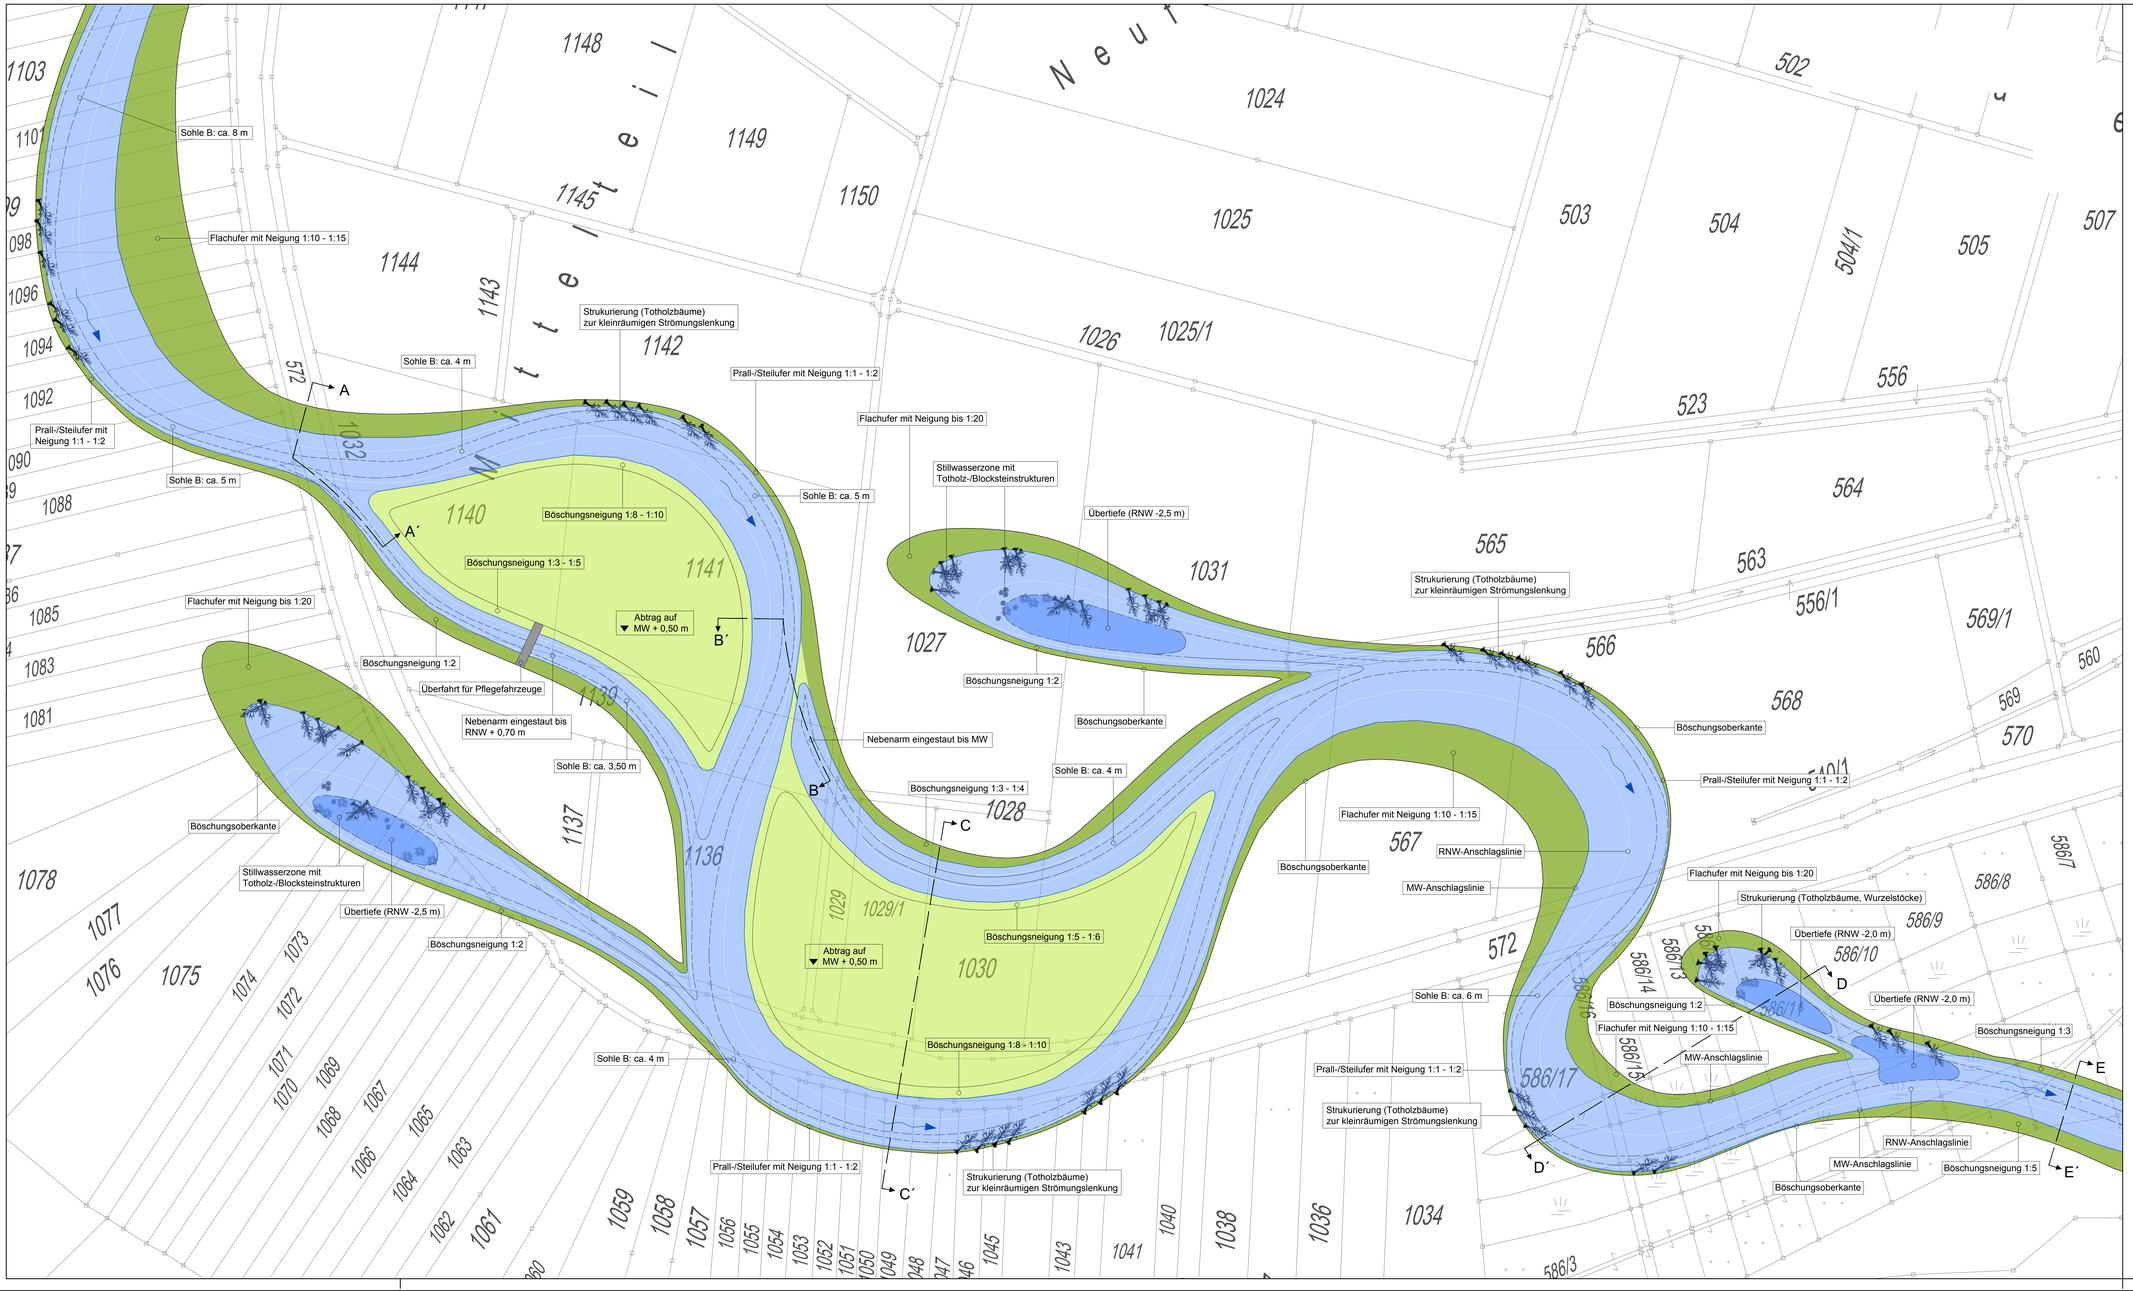


LEGENDE

- Wasserfläche bei MW
- Wasserfläche mit Übertiefe
- Totholzstrukturen
- Blocksteinstrukturen
- Gewässersohle
- Wasseranschlagslinie bei RNW
- Wasseranschlagslinie bei MW
- Böschungsflächen
- Insel Höhe: Abtrag auf MW + 0,50 m
- 833/0 Flurgrenze und Flurnummer

Lagebezugssystem: DHDN, Gauß-Krüger, Zone 4

Höhenbezugssystem: Höhe in m ü. NN (DHHN12)

Beilage 139

| ARGE BBJ | | DATUM | NAME |
|---|---|---|---|
| bosch & partner · BNGF GmbH · JESTAEDT PARTNER | Bearbeitet | 25.09.2018 | Schmid, Abele |
| | Gezeichnet | 25.09.2018 | Steier |
| | Geprüft | 25.09.2018 | Seifert |

Pähl, den 25.09.2018 gez. Dr. Seifert

| Geprüft in wasserwirtschaftlicher Hinsicht | Unterschrift | Amts-/Dienstbezeichnung |
|---|---|---|
| Deggendorf, den 25.09.2018 | gez. Ratzinger | Baudirektor |
| Wasserwirtschaftsamt Deggendorf | | |
| Geprüft | Unterschrift | Amts-/Dienstbezeichnung |
| Regensburg, den 25.09.2018 | gez. Diesler | Ltd. Baudirektor |
| Wasserstraßen- und Schifffahrtsamt Regensburg | | |

Träger des Vorhabens
Bundesrepublik Deutschland
und Freistaat Bayern, vertreten durch die
RMD Wasserstraßen GmbH

gez. Dr. Schmautz gez. i.V. Dr. Fischer

München, den 25.09.2018
Ort, Datum

| SICHTVERMERK | | | |
|---|---|---|---|
| Fachstelle | | | |
| Datum | | | |
| Name | | | |
| | DATUM | NAME | |
| Bearbeitet | | | |
| Gezeichnet | | | |
| Geprüft | | | |

# Planfeststellung

WSV.de

Wasserstraßen- und Schifffahrtsverwaltung des Bundes und Wasserwirtschaftsverwaltung des Freistaates Bayern, vertreten durch die RMD Wasserstraßen GmbH

| OrgEinh Amt | AB | BWaStr Nr | ZB | Kilometer | S | Koordinaten rechts | hoch |
|---|---|---|---|---|---|---|---|
| | | | | | | | |

Objektbenennung: Bundeswasserstraße Donau
Ausbau der Wasserstraße und Verbesserung des Hochwasserschutzes Straubing - Vilshofen
Teilabschnitt 2: Deggendorf - Vilshofen
Donau-Km 2282,50 bis 2249,90

Objektteil: Landschaftspflegerische Maßnahmen Fischfauna

Einzelheit: Systemplan Auefließgewässer Mühlau - Lageplan

| ObjektIdentNr. OArt | | Objekt- Teil | ZK | OB | Entwurf Nr. | Maßstab 1 : 1 000 |
|---|---|---|---|---|---|---|
| | | | | | Zeichnung Nr. DeVs-PV-LBP-8448 | Blatt-Nr. |

Die Übereinstimmung mit der Ausführung wird bestätigt:

Ort, Datum

DVIU-Identifikation

DVIU-Index