


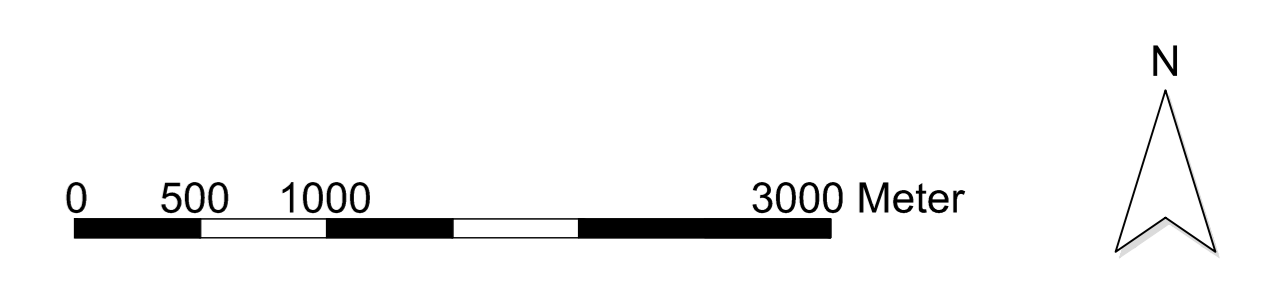

- Baufläche / Nutzung**
- Wohnbaufläche
 - Gemischte Baufläche
 - Krankenhäuser
- Baufeldbereich**
- Baufeldumrandung $L_{WAFM,5} = 115 \text{ dB(A)}$
 - Baufeldumrandung $L_{WAFM,5} = 118 \text{ dB(A)}$
 - Einzelmaßnahme Baufeld
- Beurteilungspegel L_p Isophonen**
- 55 dB(A)
 - 60 dB(A)



MÜLLER-BBM Robert-Koch-Straße 11 82152 Planegg/München		
Datum	Name	
Bearbeiter	29.10.2012 jfr	
Gezeichnet	29.10.2012 als	
Geprüft	29.10.2012 sgf	

Dieses Projekt wird von der Europäischen Union kofinanziert

BUNDESREPUBLIK DEUTSCHLAND
WASSER- UND SCHIFFFAHRTSVERWALTUNG DES BUNDES

vertreten durch die
RMD Wasserstraßen GmbH

Bundeswasserstraße Donau
Ausbau Straubing - Vilshofen
Variantenunabhängige Untersuchungen

Baulärmbelastung (tags)
Variante A: Übersicht über Bauvorhaben „Kolkverbau und Sohlbaggerung“ mit Isophonen-tags: 60 dB(A) und 55 dB(A)

Bearb.	DATUM	NAME	SICHTVERMERK	
			Abteilung	Datum
Gez.			Name	
Gepr.				

RMD Wasserstraßen GmbH
Blumenburgstraße 20, 80636 München
München, den

ÄNDERUNGEN		Maßstab: 1 : 30000
a		Plannummer: Anhang A, Seite 3a
b		
c		
d		
e		
Druckdatum:	DATE	USRN
		DONNAME