


Donau-km 2270,20

M = 1 : 1 000
(Darstellung ohne Überhöhung)

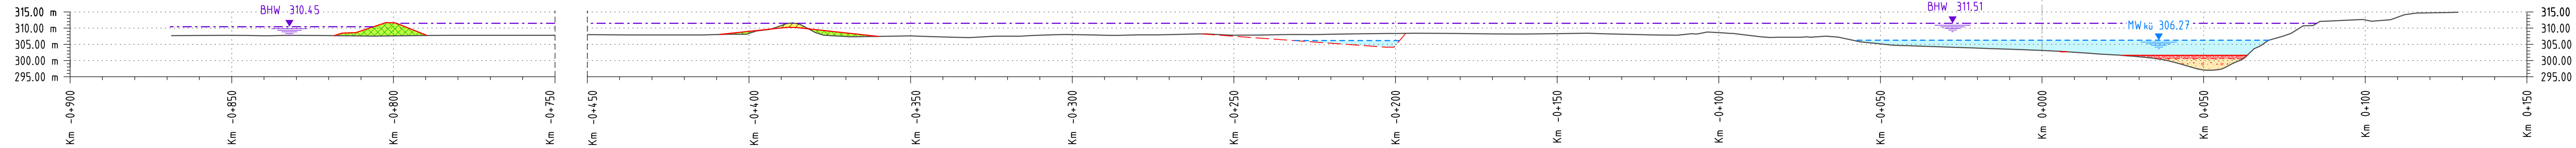


Höhenbezugssystem: Höhe in m ü. NN (DHHN12)

Legende:

- BHW (Bemessungshochwasserstand, WWA Deggendorf, 31.08.2011)
- HNN_W (2d-Berechnung Nr. 003, RMD, 20.08.2017)
- HNN_W (2d-Berechnung Nr. 004, RMD, 02.05.2018)
- MW_W (2d-Berechnung BAW, 01.06.2017)
- MW_W (2d-Berechnung BAW, 07.06.2018)
- W(Q=555)_W (2d-Berechnung BAW, 07.06.2018)
- RNW_W (2d-Berechnung BAW, 01.06.2017)
- RNW_W (2d-Berechnung BAW, 07.06.2018)
- Fahrrinne, Wendestelle, Liegeplatz bestehend
- Fahrrinne **neu**
- ▨ Deich **neu**
- ▨ Abtrag (Deich, Flutmulde, Graben) **neu**
- ▨ Buhne, Parallelwerk, Ufervorschüttung (technische Lösung) **neu**
- ▨ Ufervorschüttung (ökologisch optimiert) **neu**
- ▨ bestehend aus Wellenschlagschutz und Kiesschüttung
- ▨ Sohlabtrag **neu**
- ▨ Kolkverbau **neu**
- ▨ Kolkverfüllung **neu**
- ← Bauwerksnummer

Donau-km 2270,20

M = 1 : 1 000/200
(Darstellung mit 5-facher Überhöhung)

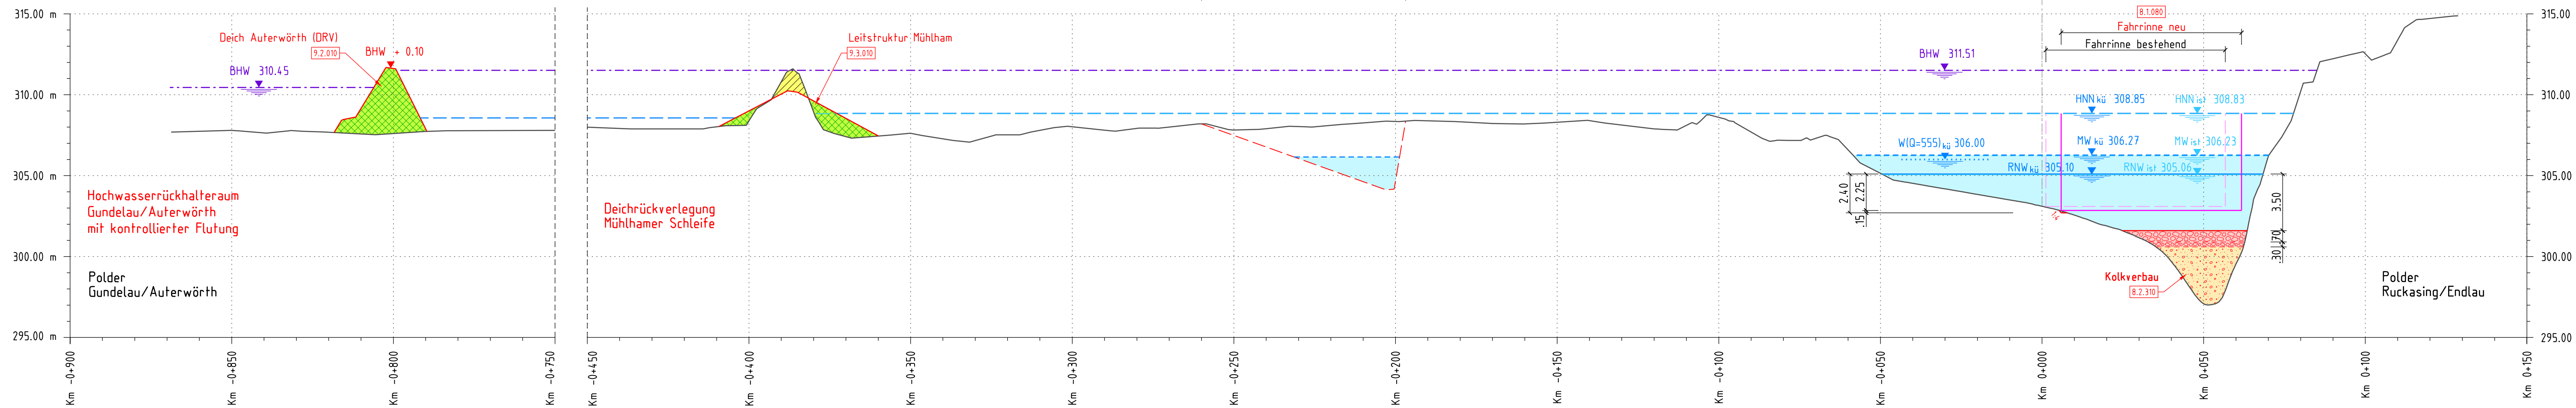

Lage Kennzeichnender Querschnitt siehe Beilage 10

Beilage 30

Geprüft in wasserwirtschaftlicher Hinsicht Deggendorf, den 25.09.2018	Unterschrift gez. Ratzinger	Amts-/Dienstbezeichnung Baudirektor
Wasserwirtschaftsamt Deggendorf Geprüft Regensburg, den 25.09.2018	Unterschrift gez. Diesler	Amts-/Dienstbezeichnung 1. d. Baudirektor
Wasserstraßen- und Schifffahrtsamt Regensburg Träger des Vorhabens Bundesrepublik Deutschland und Freistaat Bayern, vertreten durch die RMD Wasserstraßen GmbH	SICHTVERMERK	
fachstelle		TP1
Datum		06.08.2018
Name		gez. Dr. Maier
DATUM		NAME
Bearbeitet		01.07.2017
Gezeichnet		01.07.2017
Geprüft		08.08.2018
Ort, Datum		gez. Elsner
München, den 25.09.2018		
Ort, Datum		

Planfeststellung									
		Wasserstraßen- und Schifffahrtsverwaltung des Bundes und Wasserwirtschaftsverwaltung des Freistaates Bayern, vertreten durch die RMD Wasserstraßen GmbH							
OrgEinh	AB	BWASt	ZB	Kilometer	S	rechts	Koordinaten	hoch	
Objektbenennung	Bundeswasserstraße Donau Ausbau der Wasserstraße und Verbesserung des Hochwasserschutzes Straubing - Vilshofen Teilabschnitt 2: Deggendorf - Vilshofen Donau-km 2282,50 bis 2249,90								
Objektteil	Technische Planung Donau-km 2270,20								
Einzelheit	Kennzeichnender Querschnitt, Technische Maßnahmen								
QArt	Objektident.Nr.	Objekt-Teil	ZK	OB	Entwurf Nr.	Maßstab 1 : 1 000, 1 : 1 000/200			
Die Übereinstimmung mit der Ausführung wird bestätigt:						Blatt-Nr. DeVi-PV-QS-2204			
Ort, Datum						DVU-Identifikation			
Ort, Datum						DVU-Index			