



Donau-km 2267,20
 M = 1 : 1 000
 (Darstellung ohne Überhöhung)

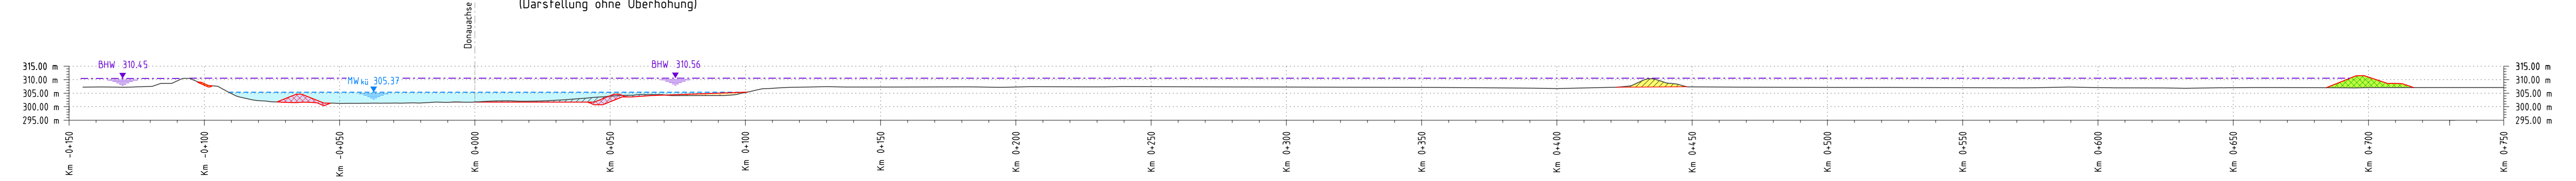

Donau-km 2267,20
 M = 1 : 1 000 / 200
 (Darstellung mit 5-facher Überhöhung)

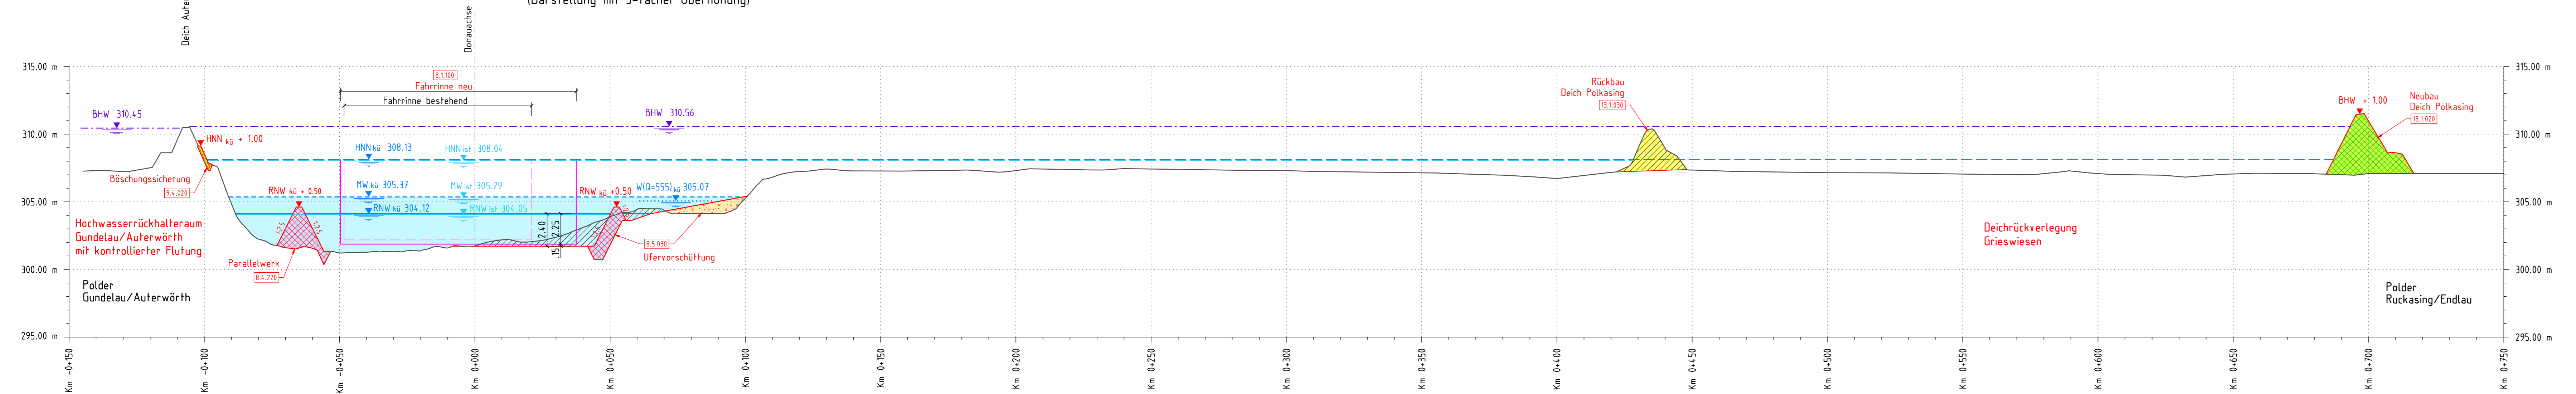

Höhenbezugssystem: Höhe in m ü. NN (DHHN12)

Legende:

- BHW (Bemessungshochwasserstand, WWA Deggendorf, 31.08.2011)
- HNN_{kü} (2d-Berechnung Nr. 003, RMD, 20.08.2017)
- HNN_{kü} (2d-Berechnung Nr. 004, RMD, 02.05.2018)
- MW_{kü} (2d-Berechnung BAW, 01.06.2017)
- MW_{kü} (2d-Berechnung BAW, 07.06.2018)
- WQ=555_{kü} (2d-Berechnung BAW, 07.06.2018)
- RNW_{kü} (2d-Berechnung BAW, 01.06.2017)
- RNW_{kü} (2d-Berechnung BAW, 07.06.2018)
- Fahrrinne, Wendestelle, Liegeplatz bestehend
- Fahrrinne **neu**
- Deich **neu**
- Abtrag (Deich, Flutmulde, Graben) **neu**
- Buhne, Parallelwerk, Ufervorschüttung (technische Lösung) **neu**
- Ufervorschüttung (ökologisch optimiert) **neu**
- Sohlabtrag **neu**
- Kolkverbau **neu**
- Kolkverfüllung **neu**
- ← 8.4.030 Bauwerksnummer

Lage Kennzeichnender Querschnitt siehe Beilage 11

Beilage 31

Geprüft in wasserwirtschaftlicher Hinsicht Deggendorf, den 25.09.2018	Unterschrift gez. Ratzinger	Amts-/Dienstbezeichnung Baudirektor
Wasserwirtschaftsamt Deggendorf		
Geprüft Regensburg, den 25.09.2018	Unterschrift gez. Diesler	Amts-/Dienstbezeichnung Ltd. Baudirektor
Wasserstraßen- und Schifffahrtsamt Regensburg		
Träger des Vorhabens Bundesrepublik Deutschland und Freistaat Bayern, vertreten durch die RMD Wasserstraßen GmbH	SICHTVERMERK	
	Fachstelle	TP1
	Datum	06.08.2018
	Name	gez. Dr. Maier
		gez. Kastrop
	DATUM	NAME
	Bearbeitet	01.07.2017
	Gezeichnet	01.07.2017
	Geprüft	08.08.2018
gez. Dr. Schmautz	gez. i.V. Dr. Fischer	
München, den 25.09.2018		
Ort, Datum		

Planfeststellung				
		Wasserstraßen- und Schifffahrtsverwaltung des Bundes und Wasserwirtschaftsverwaltung des Freistaates Bayern, vertreten durch die RMD Wasserstraßen GmbH		
OrgEinh Amt	AB	BWaSt Nr	ZB	Kilometer
				S
				rechts
				Koordinaten
				hoch
Objektbenennung	Bundeswasserstraße Donau Ausbau der Wasserstraße und Verbesserung des Hochwasserschutzes Straubing - Vilshofen Teilabschnitt 2: Deggendorf - Vilshofen Donau-km 2282,50 bis 2249,90			
Objektteil	Technische Planung Donau-km 2267,20			
Einzelheit	Kennzeichnender Querschnitt, Technische Maßnahmen			
QArt	ObjektidentNr.	Objekt- Teil	ZK	OB Entwurf Nr.
				Maßstab 1 : 1 000, 1 : 1 000 / 200
				Blatt-Nr.
				Zeichnung Nr. DeVl-PV-QS-2205
Die Übereinstimmung mit der Ausführung wird bestätigt:				DVHU-Identifikation
				DVHU-Index
Ort, Datum				