


Donau-km 2251,00

M = 1 : 1 000


(Darstellung ohne Überhöhung)

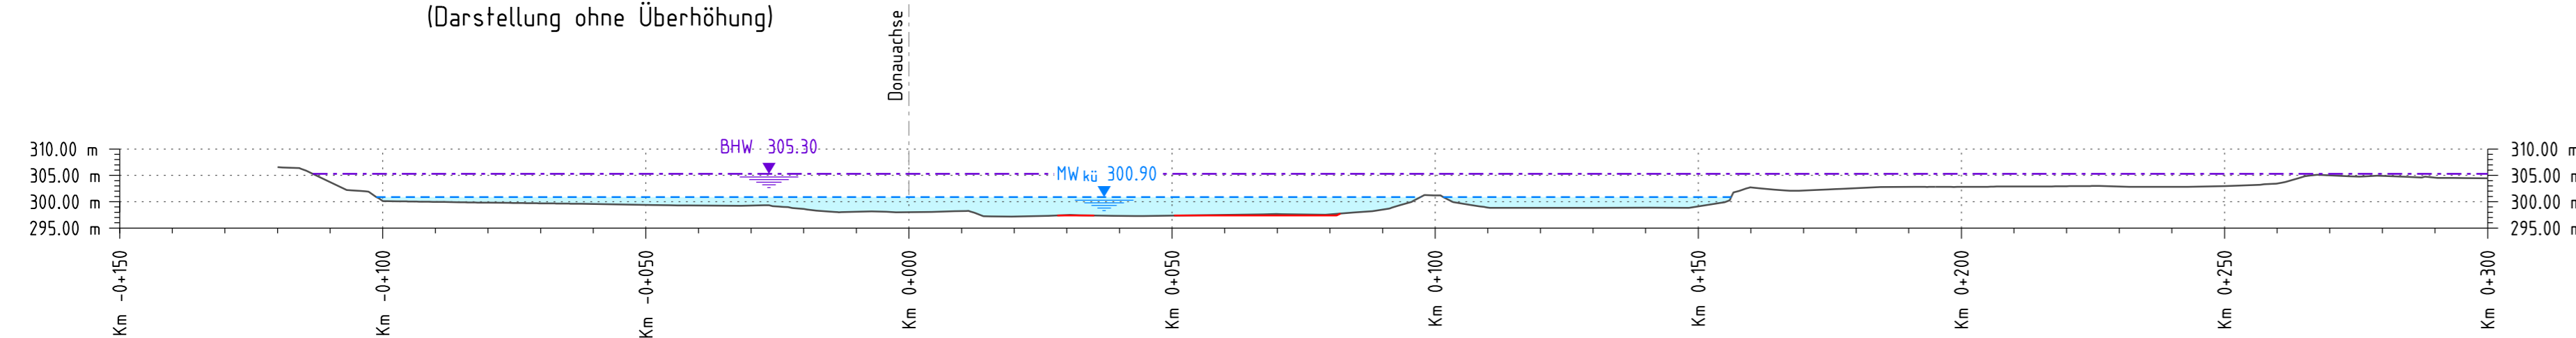

Donau-km 2251,00

M = 1 : 1 000/200

(Darstellung mit 5-facher Überhöhung)

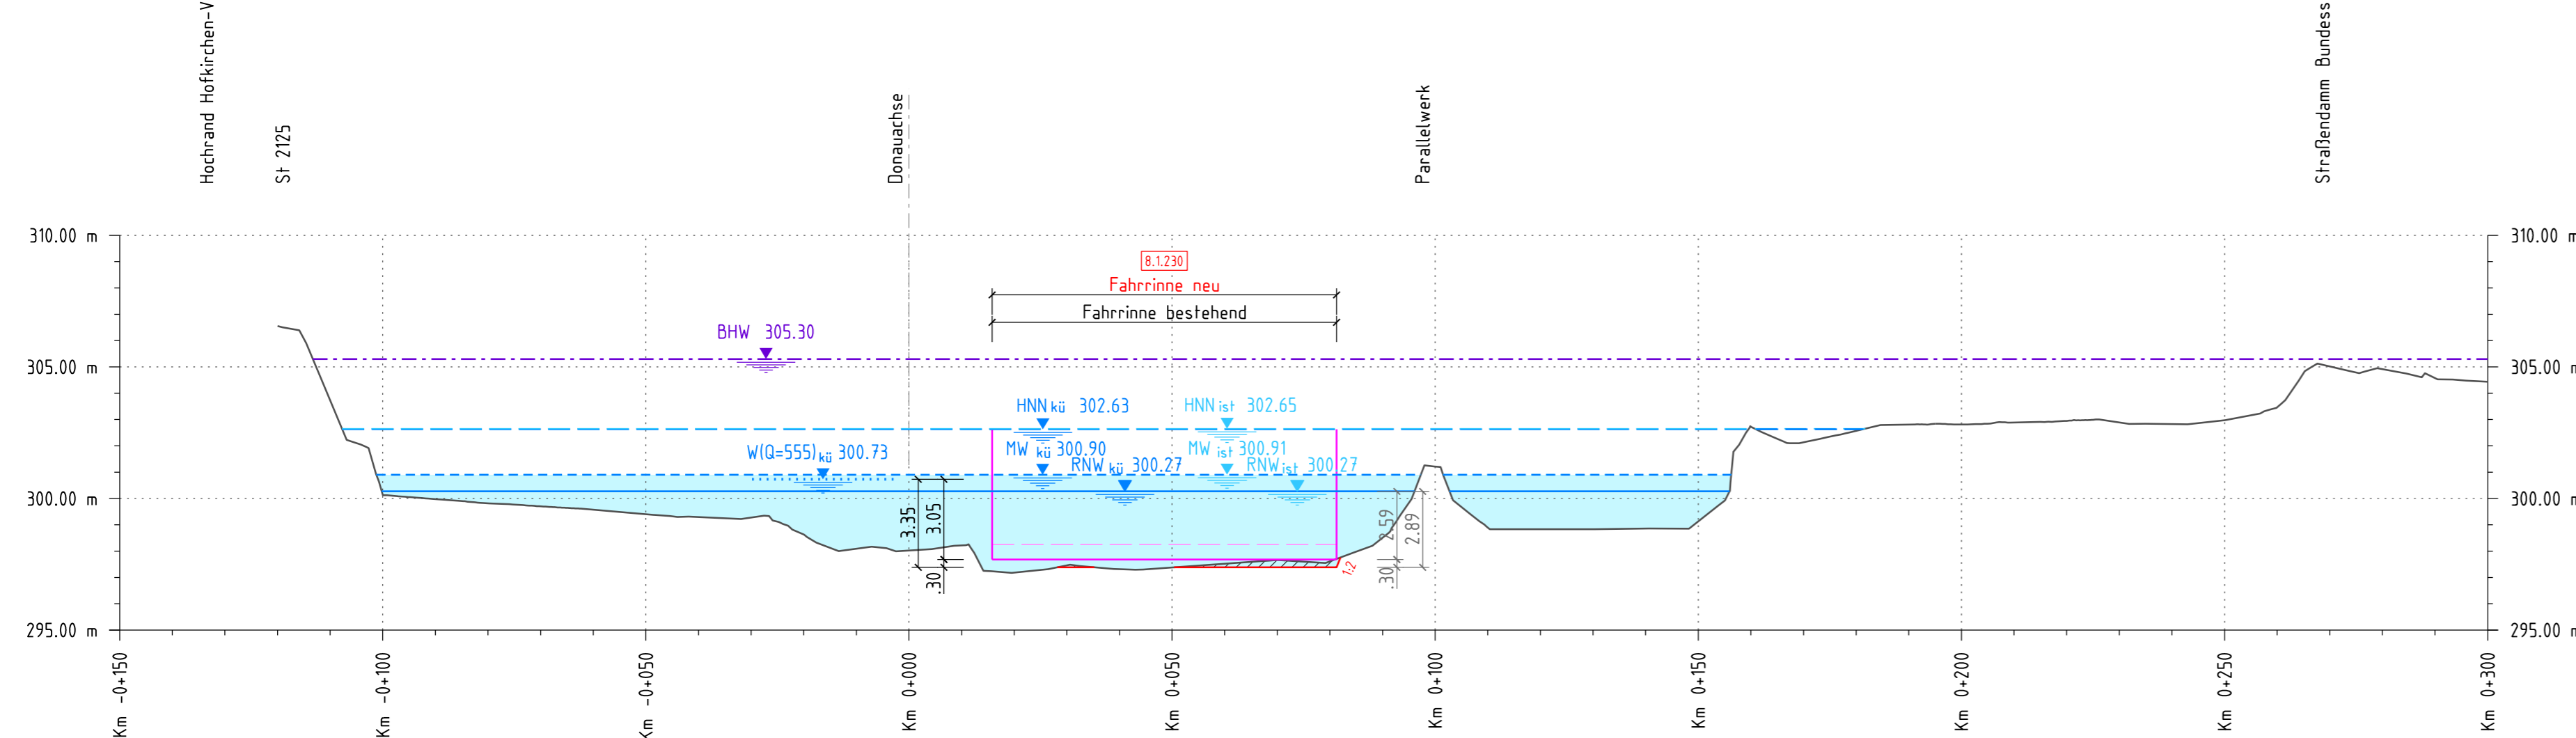

Höhenbezugssystem: Höhe in m ü. NN (DHHN12)

Legende:

- BHW (Bemessungshochwasserstand, WWA Deggendorf, 31.08.2011)
- HNN_{kü} (2d-Berechnung Nr. 003, RMD, 20.08.2017)
- HNN_{ist} (2d-Berechnung Nr. 004, RMD, 02.05.2018)
- MW_{kü} (2d-Berechnung BAW, 01.06.2017)
- MW_{ist} (2d-Berechnung BAW, 07.06.2018)
- W(Q=555)_{kü} (2d-Berechnung BAW, 07.06.2018)
- RNW_{kü} (2d-Berechnung BAW, 01.06.2017)
- RNW_{ist} (2d-Berechnung BAW, 07.06.2018)
- Fahrinne, Wendestelle, Liegeplatz bestehend
- Fahrinne **neu**
- Deich **neu**
- Abtrag (Deich, Flutmulde, Graben) **neu**
- Buhne, Parallelwerk, Ufervorschüttung (technische Lösung) **neu**
- Ufervorschüttung (ökologisch optimiert) **neu**
bestehend aus Wellenschlagschutz und Kiesschüttung
- Sohlabtrag **neu**
- Kolkverbau **neu**
- Kolkverfüllung **neu**
- ← Bauwerksnummer

Lage Kennzeichnender Querschnitt siehe Beilage 18

Geprüft in wasserwirtschaftlicher Hinsicht Deggendorf, den 25.09.2018	Unterschrift gez. Ratzinger	Amts-/Dienstbezeichnung Baudirektor	
Wasserwirtschaftsamt Deggendorf			
Geprüft Regensburg, den 25.09.2018	Unterschrift gez. Diesler	Amts-/Dienstbezeichnung Ltd. Baudirektor	
Wasserstraßen- und Schifffahrtsamt Regensburg			
Träger des Vorhabens Bundesrepublik Deutschland und Freistaat Bayern, vertreten durch die RMD Wasserstraßen GmbH	SICHTVERMERK		
	Fachstelle	TP1	TP3
	Datum	06.08.2018	25.07.2018
	Name	gez. Dr. Maier	gez. Kastrup
		DATUM	NAME
	Bearbeitet	01.07.2017	Elsner
	Gezeichnet	01.07.2017	Aigner, Riepl
	Geprüft	08.08.2018	gez. Elsner
gez. Dr. Schmautz	gez. i.V. Dr. Fischer		
München, den 25.09.2018			
Ort, Datum			

Planfeststellung

Wasserstraßen- und Schifffahrtsverwaltung des Bundes und
Wasserwirtschaftsverwaltung des Freistaates Bayern,
vertreten durch die RMD Wasserstraßen GmbH

OrgEin Amt	AB	BWaStr Nr	ZB	Kilometer	S	rechts	Koordinaten	hoch
---------------	----	--------------	----	-----------	---	--------	-------------	------

Objektbenennung
Bundeswasserstraße Donau
Ausbau der Wasserstraße und Verbesserung
des Hochwasserschutzes Straubing - Vilshofen
Teilabschnitt 2: Deggendorf - Vilshofen
Donau-km 2282,50 bis 2249,90

Objektteil
Technische Planung
Donau-km 2251,00

Einzelheit
Kennzeichnender Querschnitt, Technische Maßnahmen

ObjektidentNr.	Objekt- Teil	ZK	OB	Entwurf Nr.	Maßstab 1 : 1 000, 1 : 1 000/200
				Zeichnung Nr. DeVi-PV-QS-2211	Blatt-Nr.

Die Übereinstimmung mit der Ausführung wird bestätigt:

DVfU-Identifikation

DVfU-Index

Ort, Datum