


# Beilage 8.1.01

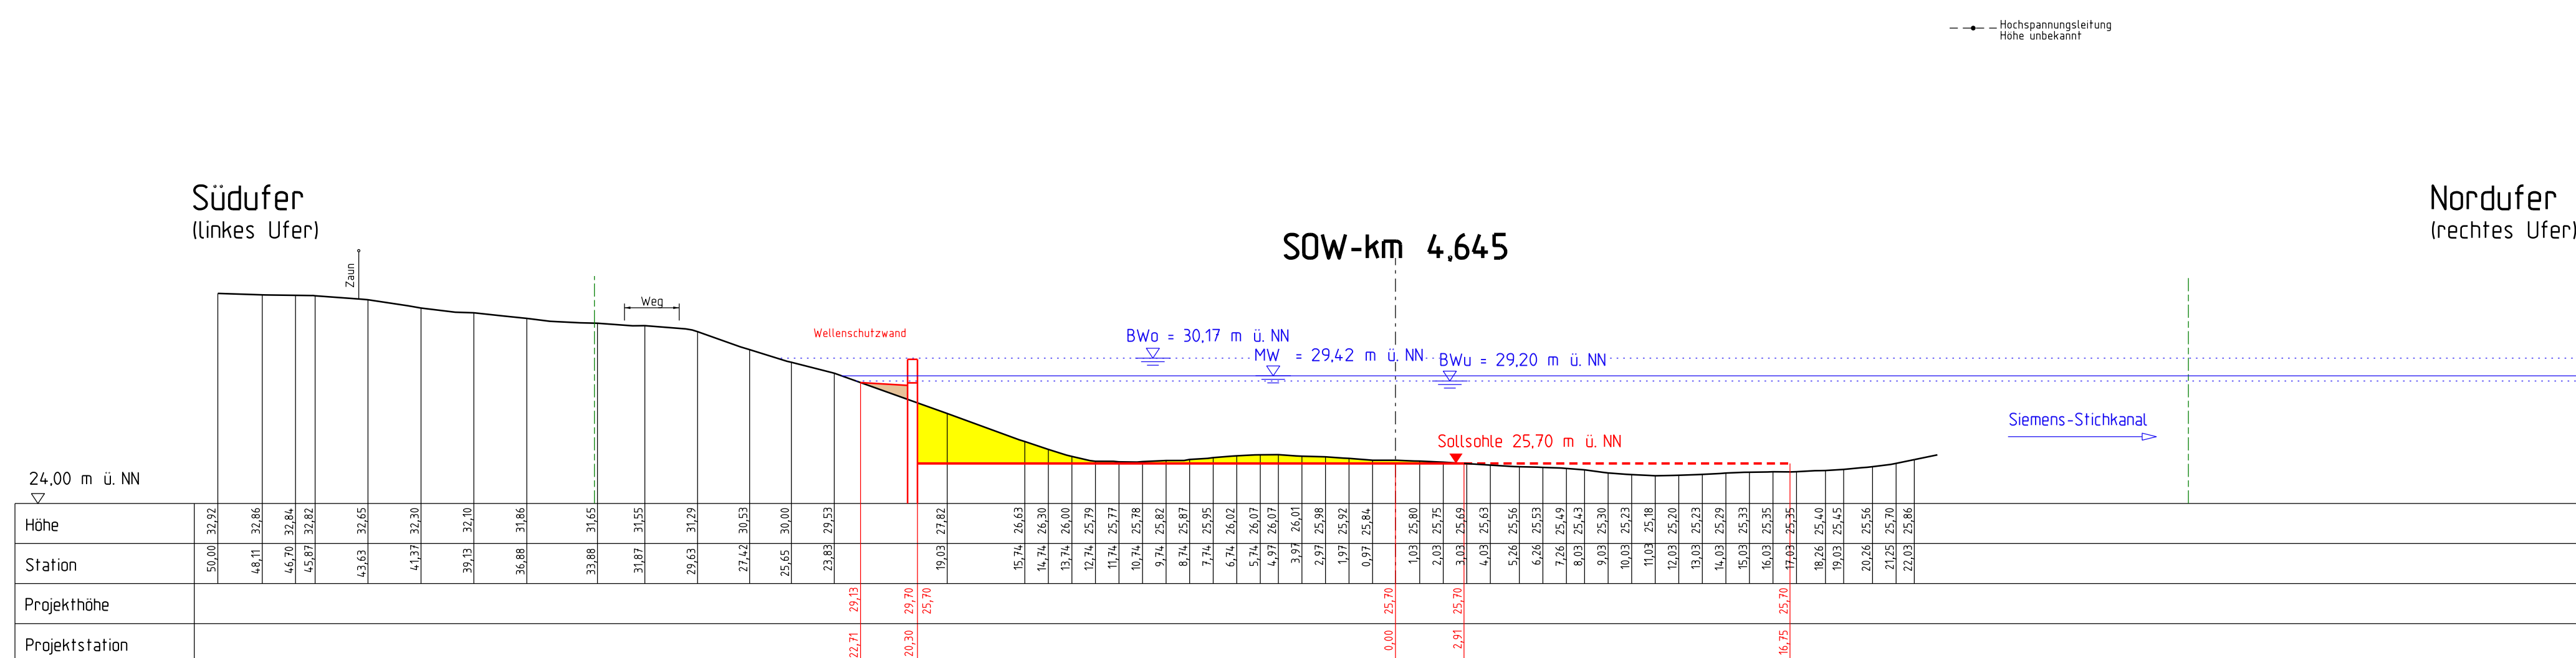

24.00 m ü. NN

Höhe	Station	Projekthöhe	Projektstation
50.00	32.92		
48.11	32.86		
46.70	32.84		
45.87	32.82		
43.63	32.65		
41.37	32.30		
39.13	32.10		
36.88	31.86		
33.88	31.65		
31.87	31.55		
29.63	31.29		
27.42	30.53		
25.65	30.00		
23.83	29.53		
22.71	29.13		
20.30	29.70		
25.70			
19.03	27.82		
15.74	26.63		
14.74	26.30		
13.74	26.00		
12.74	25.79		
11.74	25.77		
10.74	25.78		
9.74	25.82		
8.74	25.87		
7.74	25.95		
6.74	26.02		
5.74	26.07		
4.97	26.07		
3.97	26.01		
2.97	25.98		
1.97	25.92		
0.97	25.84		
0.00	25.70		
1.03	25.80		
2.03	25.75		
3.03	25.69		
4.03	25.63		
5.26	25.56		
6.26	25.53		
7.26	25.49		
8.03	25.43		
9.03	25.30		
10.03	25.23		
11.03	25.18		
12.03	25.20		
13.03	25.23		
14.03	25.29		
15.03	25.33		
16.03	25.35		
17.03	25.35		
18.26	25.40		
19.03	25.45		
20.26	25.56		
21.25	25.70		
22.03	25.86		

### Legende

- Bestand (black line)
- Neubau (red line)
- Neubauten und Planungen die nicht Bestandteil dieses Planfeststellungsverfahrens sind (blue line)
- Auftrag (orange area)
- Abtrag/Abriss (yellow area)
- Sohtsicherung (hatched area)
- WSV-Eigentumsgrenze (dashed green line)
- Graben (blue line with arrow)
- Verankerung/Nachverankerung (red dashed line with arrow)
- Leitungen davor/geschnitten/dahinter (dotted line)
- Kabel davor/geschnitten/dahinter (dashed line)
- Kabel/Leitungen ersatzlos rückbauen (red X)
- Kabel/Leitungen vorhabenbedingt anpassen (red dashed line)
- Wasserlinien (dotted blue line)
- BW<sub>o</sub> oberer Betriebswasserstand
- BW<sub>u</sub> unterer Betriebswasserstand
- MW Mittelwasser
- HOW Havel-Oder-Wasserstraße
- SOW Spree-Oder-Wasserstraße
- UHW Untere Havel-Wasserstraße

Aufgestellt Berlin, den 01.12.2015	Unterschrift Dietrich <i>gez. Dietrich</i>	Amts-/Dienstbezeichnung LTRDir
Zeichnung	Unterschrift Im Auftrag Barth Bogumil	Amts-/Dienstbezeichnung BOR'in BOR'in

Pöyry Deutschland GmbH  
Marburger Straße 10  
10789 Berlin  
Tel. 030 / 21304-0  
Fax. 030 / 21304-144

bearbeitet  
Dipl.-Ing. R. Witan, Projektleiter  
*gez. i. A. Witan*

## Planfeststellung

Wasserstraßen-Neubauamt Berlin

OrgEinh Amt AB	BwaStr Nr ZB	Kilometer	S	rechts	Koordinaten hoch
7 3 1	6 5				

Objektbenennung: **Fahrrinnenanpassung Berliner Nordtrasse**

Objektteil: **SOW-km 4,645**

Einzelheit: **Querprofil**

ObjektidentNr.	Objekt- Teil	OB ZK	Entwurf Nr.	Maßstab
1 1 1	1 1 0		Zeichnung Nr. BLN - 1 - 5/9- 081	1:200

Blatt-Nr. **01**

Die Übereinstimmung mit der Ausführung wird bestätigt:

Datum \_\_\_\_\_ Unterschrift, Funktionsbez. \_\_\_\_\_