# Beilage 8.1.03

| Aufgestellt | Unterschrift | Amts-/Dienstbezeichnung |
|---|---|---|
| Berlin, den 01.12.2015 | Dietrich *gez. Dietrich* | LTRDir |
| Zeichnung | Unterschrift<br>Im Auftrag<br>Barth *gez. Barth*<br>Bogumil *gez. Bogumil* | Amts-/Dienstbezeichnung<br><br>BOR'in<br>BOR'in |


PÖYRY

Pöyry Deutschland GmbH
Marburger Straße 10
10789 Berlin
Tel. 030 / 21304-0
Fax. 030 / 21304-144

bearbeitet
Dipl.-Ing. R. Witan, Projektleiter
*gez. i. A. Witan*


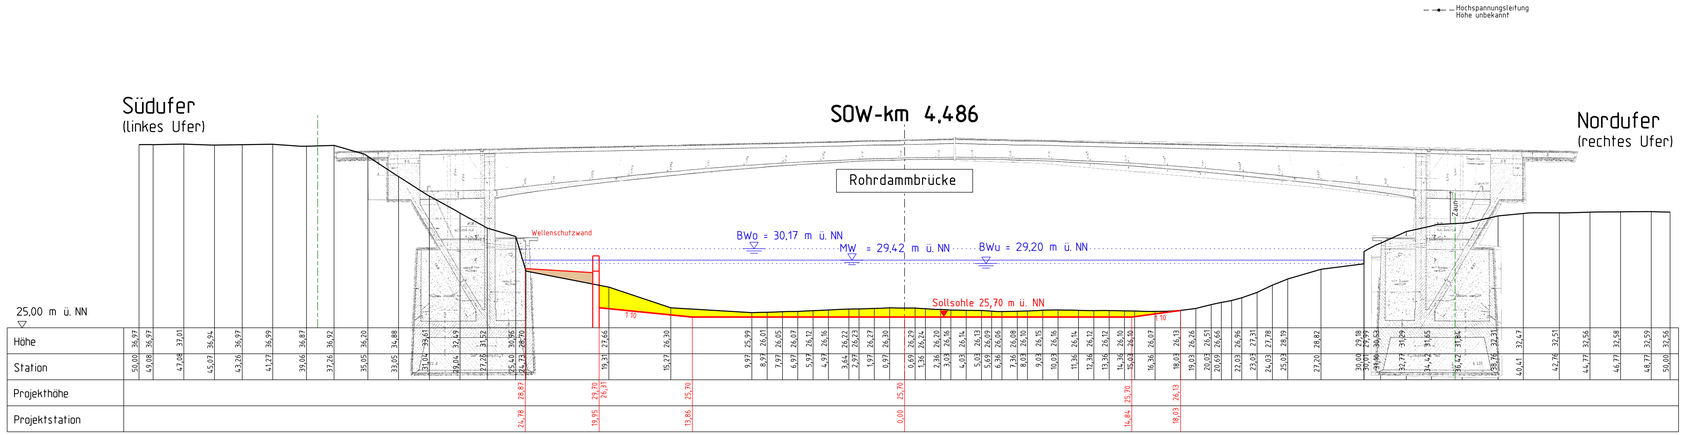


## Legende

- Bestand
- Neubau
- Neubauten und Planungen die nicht Bestandteil dieses Planfeststellungsverfahren sind
- Auftrag
- Abtrag/Abriss
- Sohlsicherung
- WSV-Eigentumsgrenze
- Graben — Hinweis auf Nebengewässer
- Verankerung/Nachverankerung
- Leitungen davor/geschnitten/dahinter
- Kabel davor/geschnitten/dahinter
- Kabel/Leitungen ersatzlos rückbauen
- Kabel/Leitungen vorhabenbedingt anpassen
- Wasserlinien

| | |
|---|---|
| $BW_o$ | oberer Betriebswasserstand |
| $BW_u$ | unterer Betriebswasserstand |
| MW | Mittelwasser |
| HOW | Havel-Oder-Wasserstraße |
| SOW | Spree-Oder-Wasserstraße |
| UHW | Untere Havel-Wasserstraße |

# Planfeststellung

Wasserstraßen-Neubauamt Berlin

wsv.de

| OrgEinh Amt | AB | BWaStr Nr | ZB | Kilometer | S | Koordinaten rechts | hoch |
|---|---|---|---|---|---|---|---|
| 7 3 1 | | 6 5 | | | | | |

Objektbenennung: Fahrrinnenanpassung Berliner Nordtrasse

Objektteil: SOW-km 4,486

Einzelheit: Querprofil

| ObjektidentNr. OArt | | Objekt- Teil | ZK | OB | Entwurf Nr. | Maßstab |
|---|---|---|---|---|---|---|
| 1 1 1 | | 1 1 0 | | | Zeichnung Nr. BLN - 1 - 5/9- 081 | 1:200<br>Blatt-Nr. 01 |

Die Übereinstimmung mit der Ausführung wird bestätigt:

Datum — Unterschrift, Funktionsbez.

DVtU-Identifikation

DVtU-Index

Blattgröße: A3.1 841mm x 297mm

Zeichnungsrahmen erzeugt mit DZR (c) 2012