
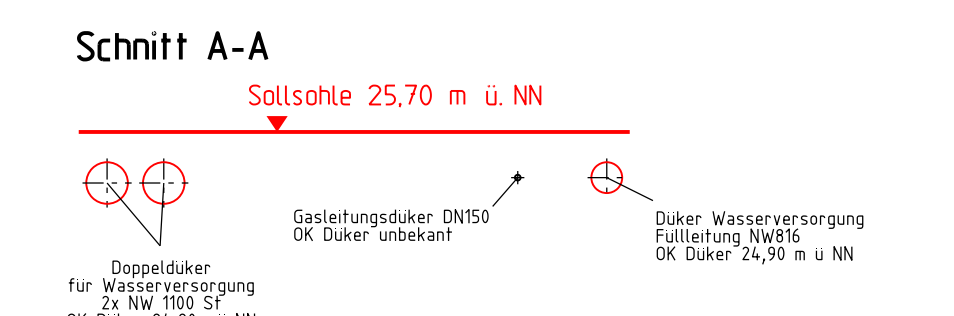


Beilage 8.1.04

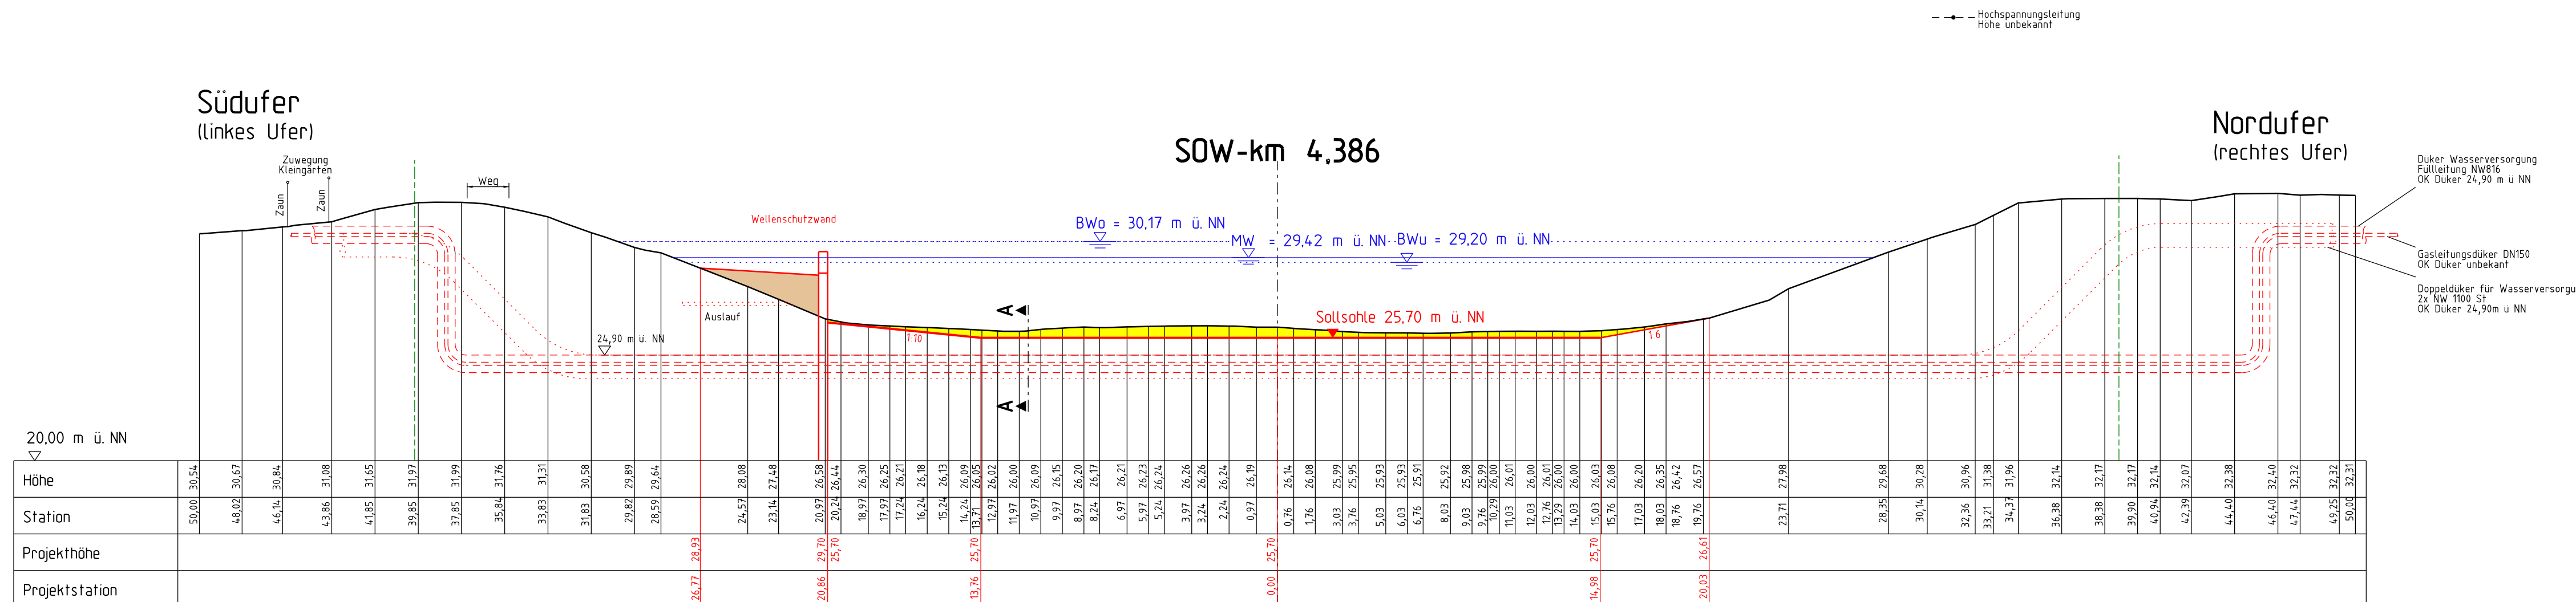

Legende

- Bestand
- Neubau
- Neubauten und Planungen die nicht Bestandteil dieses Planfeststellungsverfahrens sind
- Auftrag
- Abtrag/Abriss
- Sohtsicherung
- WSV-Eigentumsgrenze
- Graben
- ▶ Hinweis auf Nebengewässer
- Verankerung/Nachverankerung
- Leitungen davor/geschnitten/dahinter
- Kabel davor/geschnitten/dahinter
- ✗ Kabel/Leitungen ersatzlos rückbauen
- - - Kabel/Leitungen vorhabenbedingt anpassen
- Wasserlinien
- BW₀** oberer Betriebswasserstand
- BW_u** unterer Betriebswasserstand
- MW** Mittelwasser
- HOW** Havel-Oder-Wasserstraße
- SOW** Spree-Oder-Wasserstraße
- UHW** Untere Havel-Wasserstraße

Aufgestellt Berlin, den 01.12.2015	Unterschrift Dietrich <i>gez. Dietrich</i>	Amts-/Dienstbezeichnung LTRDir
Zeichnung	Unterschrift Im Auftrag Barth <i>gez. Barth</i> Bogumil <i>gez. Bogumil</i>	Amts-/Dienstbezeichnung BOR'in BOR'in

bearbeitet
Dipl.-Ing. R. Witan, Projektleiter
gez. i. A. Witan

Planfeststellung

Wasserstraßen-Neubauamt Berlin



OrgEinh Amt	AB	BwaStr Nr	ZB	Kilometer	S	rechts	Koordinaten	hoch
7	3	1						
		6	5					

Objektbenennung: **Fahrrinnenanpassung Berliner Nordtrasse**

Objektteil: **SOW-km 4,386**

Einzelheit: **Querprofil**

ObjektidentNr.		Objekt-Teil	OB	Entwurf Nr.	Maßstab
OArt	ZK				1:200
1	1	1	0	Zeichnung Nr. BLN - 1 - 5/9 - 081	Blatt-Nr. 01
Die Übereinstimmung mit der Ausführung wird bestätigt:					DVTU-Identifikation
Datum					DVTU-Index
Unterschrift, Funktionsbez.					