

Beilage 8.1.05

Aufgestellt Berlin, den 01.12.2015	Unterschrift Dietrich <i>gez. Dietrich</i>	Amts-/Dienstbezeichnung LTRDir
Zeichnung	Unterschrift Im Auftrag Barth Bogumil	Amts-/Dienstbezeichnung BOR'in BOR'in

PÖYRY
 Pöyry Deutschland GmbH
 Marburger Straße 10
 10789 Berlin
 Tel. 030 / 21304-0
 Fax. 030 / 21304-144

bearbeitet
 Dipl.-Ing. R. Witan, Projektleiter
gez. i. A. Witan

Planfeststellung

Wasserstraßen-Neubauamt Berlin




OrgEinh Amt	AB	BwaStr Nr	ZB	Kilometer	S	rechts	Koordinaten	hoch
7 3 1		6 5						

Objektbenennung	Fahrrinnenanpassung Berliner Nordtrasse
Objektteil	SOW km-4,286
Einzelheit	Querprofil

ObjektidentNr.	Objekt- Teil	ZK	OB	Entwurf Nr.	Maßstab
1 1 1	1 1 0			Zeichnung Nr. BLN - 1 - 5/9- 081	1:200
Die Übereinstimmung mit der Ausführung wird bestätigt:					Blatt-Nr. 01

Datum	Unterschrift, Funktionsbez.
-------	-----------------------------

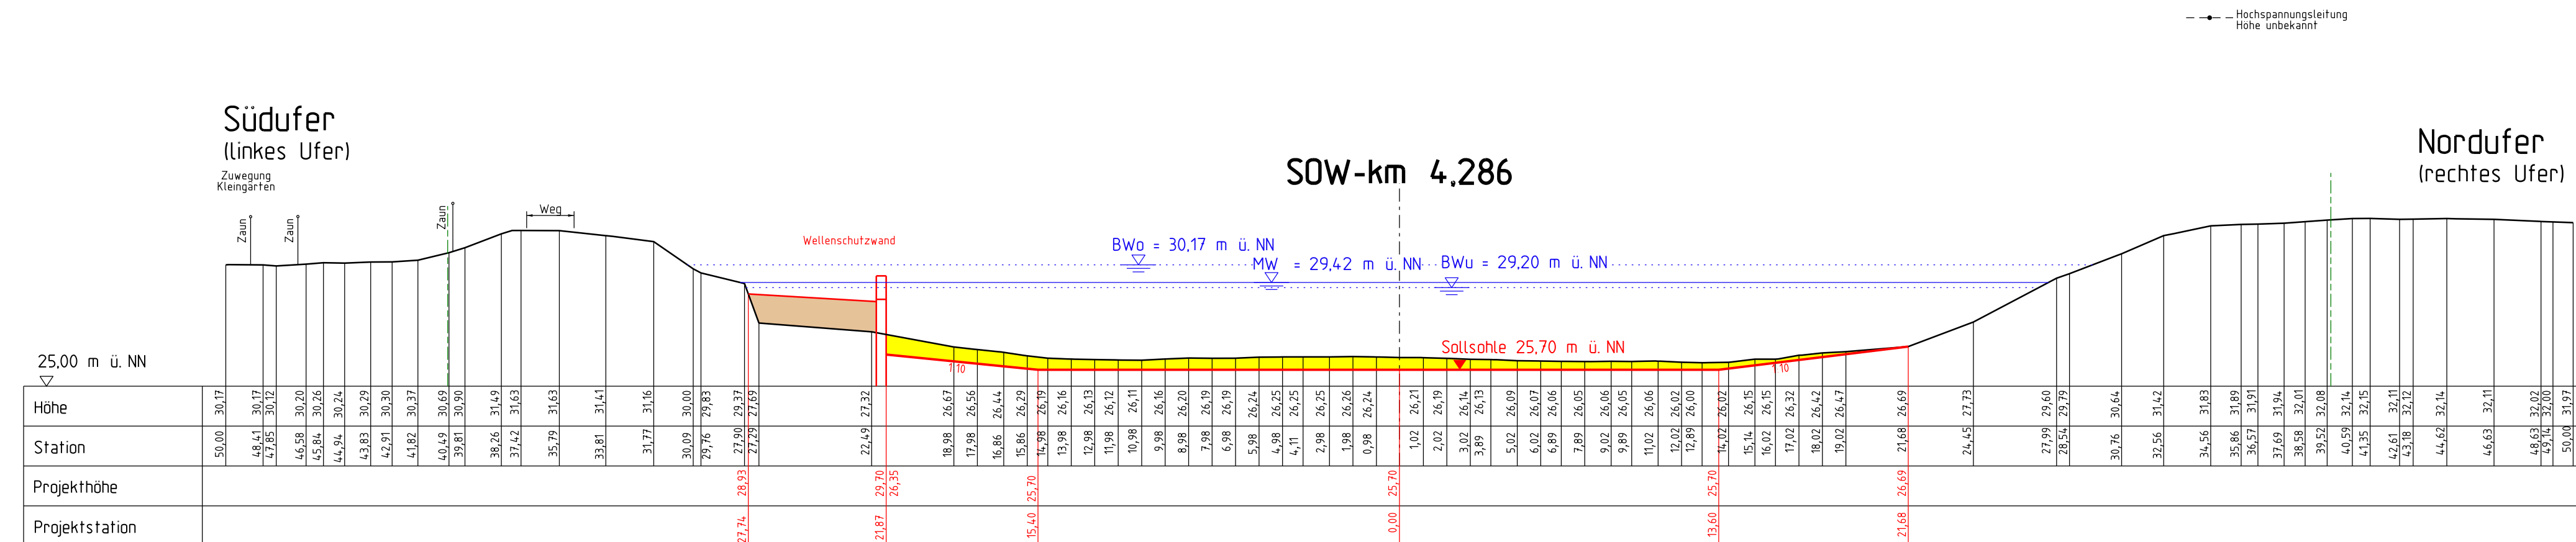

Legende

Bestand	WSV-Eigentumsgrenze	Leitungen davor/geschnitten/dahinter	Wasserlinien
Neubau	<u>G</u> aben Hinweis auf Nebengewässer	Kabel davor/geschnitten/dahinter	Verankerung/Nachverankerung
Neubauten und Planungen die nicht Bestandteil dieses Planfeststellungsverfahrens sind	Kabel/Leitungen ersatzlos rückbauen	Kabel/Leitungen vorhabenbedingt anpassen	Verankerung/Nachverankerung
Auftrag	Kabel/Leitungen ersatzlos rückbauen		
Abtrag/Abriß			
Sohlsicherung			

BW₀ oberer Betriebswasserstand
 BW_u unterer Betriebswasserstand
 MW Mittelwasser
 HOW Havel-Oder-Wasserstraße
 SOW Spree-Oder-Wasserstraße
 UHW Untere Havel-Wasserstraße