Beilage 8.1.07

Aufgestellt	Unterschrift	Amts-/Dienstbezeichnung
Berlin, den 01.12.2015	Dietrich *gez. Dietrich*	LTRDir
Zeichnung	Unterschrift Im Auftrag Barth *gez. Barth* Bogumil *gez. Bogumil*	Amts-/Dienstbezeichnung BOR'in BOR'in

PÖYRY

Pöyry Deutschland GmbH
Marburger Straße 10
10789 Berlin
Tel. 030 / 21304-0
Fax. 030 / 21304-144

bearbeitet
Dipl.-Ing. R. Witan, Projektleiter
gez. i. A. Witan

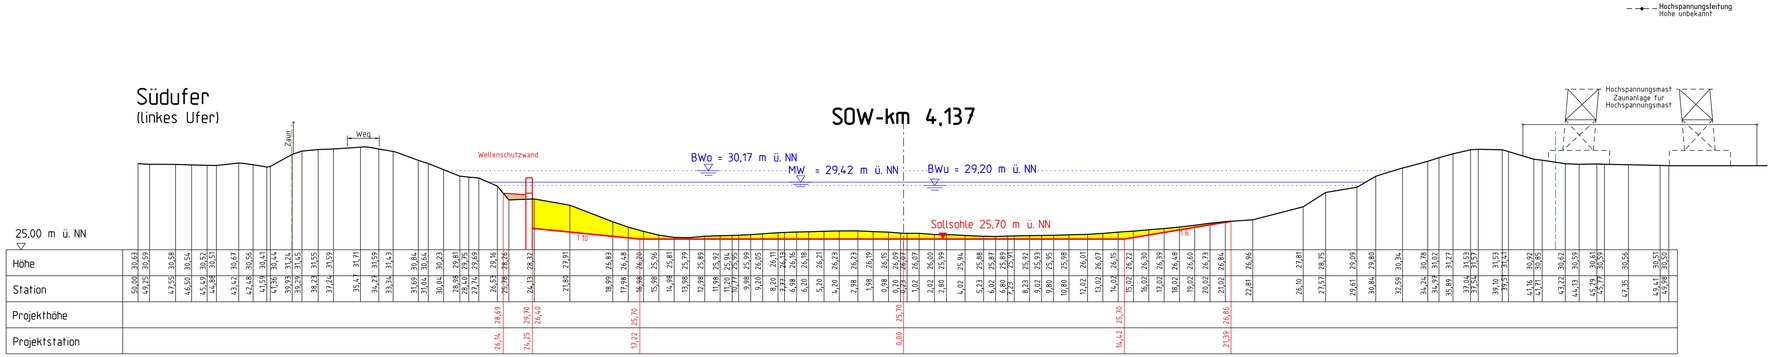

Legende

- Bestand
- Neubau
- Neubauten und Planungen die nicht Bestandteil dieses Planfeststellungsverfahren sind
- Auftrag
- Abtrag/Abriss
- Sohlsicherung
- WSV-Eigentumsgrenze
- Graben — Hinweis auf Nebengewässer
- Verankerung/Nachverankerung
- Leitungen davor/geschnitten/dahinter
- Kabel davor/geschnitten/dahinter
- Kabel/Leitungen ersatzlos rückbauen
- Kabel/Leitungen vorhabenbedingt anpassen
- Wasserlinien
- BW_o oberer Betriebswasserstand
- BW_u unterer Betriebswasserstand
- MW Mittelwasser
- HOW Havel-Oder-Wasserstraße
- SOW Spree-Oder-Wasserstraße
- UHW Untere Havel-Wasserstraße

Planfeststellung

Wasserstraßen-Neubauamt Berlin

WSV.de

OrgEinh Amt	AB	BWaStr Nr	ZB	Kilometer	S	Koordinaten rechts	hoch
7 3 1		6 5					

Objektbenennung: Fahrrinnenanpassung Berliner Nordtrasse

Objektteil: SOW-km 4,137

Einzelheit: Querprofil

ObjektidentNr. OArt		Objekt- Teil	ZK	OB	Entwurf Nr.	Maßstab
1 1 1		1 1 0			Zeichnung Nr. BLN - 1 - 5/9- 081	1:200 Blatt-Nr. 01

Die Übereinstimmung mit der Ausführung wird bestätigt:

Datum — Unterschrift, Funktionsbez.

DVTU-Identifikation

DVTU-Index

Zeichnungsrahmen erzeugt mit DZR (c) 2012

Blattgröße: A3.1 841mm x 297mm