


Beilage 8.1.10

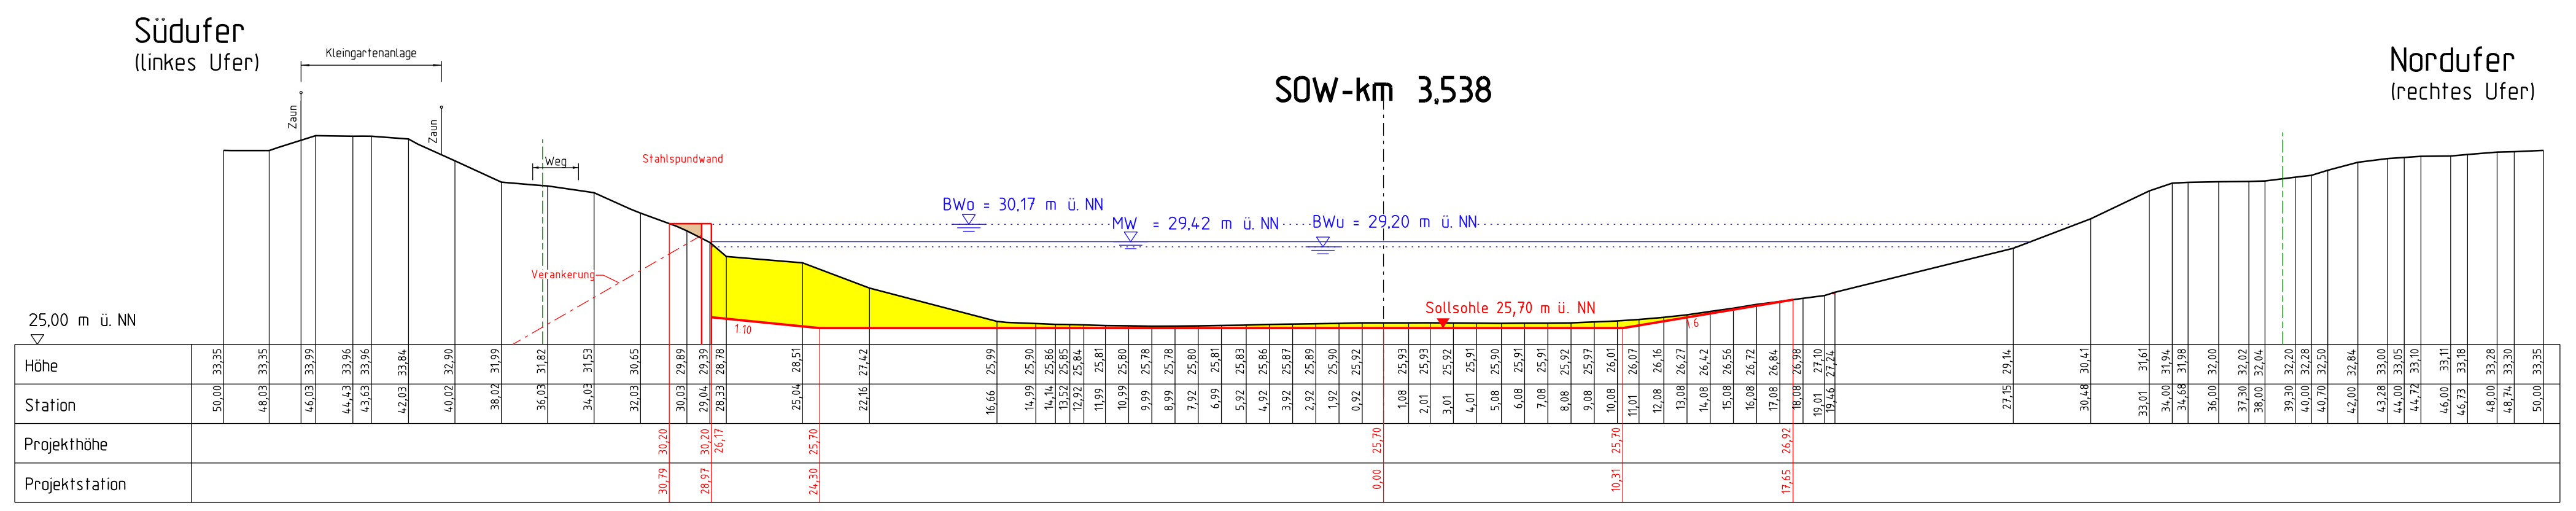

Aufgestellt Berlin, den 01.12.2015	Unterschrift <i>gez. Dietrich</i>	Amts-/Dienstbezeichnung LTRDir
Zeichnung	Unterschrift Im Auftrag Barth Bogumil	Amts-/Dienstbezeichnung BOR'in BOR'in

PÖYRY
 Pöyry Deutschland GmbH
 Marburger Straße 10
 10789 Berlin
 Tel. 030 / 21304-0
 Fax. 030 / 21304-144

bearbeitet
 Dipl.-Ing. R. Witan, Projektleiter
gez. i. A. Witan

Planfeststellung

Wasserstraßen-Neubauamt Berlin



OrgEinh Amt	AB	BwaStr Nr	ZB	Kilometer	S	rechts	Koordinaten hoch
7	3	6	5				
Objektbenennung: Fahrrinnenanpassung Berliner Nordtrasse							
Objektteil: SOW-km 3,538							
Einzelheit: Querprofil							
ObjektidentNr.		Objekt- Teil		OB	Entwurf Nr.	Maßstab	
1 1 1		1 1 0			ZB	1:200	
				Zeichnung Nr. BLN - 1 - 5/9 - 081		Blatt-Nr. 01	
Die Übereinstimmung mit der Ausführung wird bestätigt:							
Datum				Unterschrift, Funktionsbez.			

Legende

- Bestand
- Neubau
- Neubauten und Planungen die nicht Bestandteil dieses Planfeststellungsverfahrens sind
- Auftrag
- Abtrag/Abris
- Sohtsicherung
- WSV-Eigentumsgrenze
- Graben Hinweis auf Nebengewässer
- Verankerung/Nachverankerung
- Leitungen davor/geschnitten/dahinter
- Kabel davor/geschnitten/dahinter
- Kabel/Leitungen ersatzlos rückbauen
- Kabel/Leitungen vorhabenbedingt anpassen
- Wasserlinien
- BW₀ oberer Betriebswasserstand
- BW_u unterer Betriebswasserstand
- MW Mittelwasser
- HOW Havel-Oder-Wasserstraße
- SOW Spree-Oder-Wasserstraße
- UHW Untere Havel-Wasserstraße

Zeichnungsrahmen erzeugt mit DZF (c) 2012