


Beilage 8.1.14

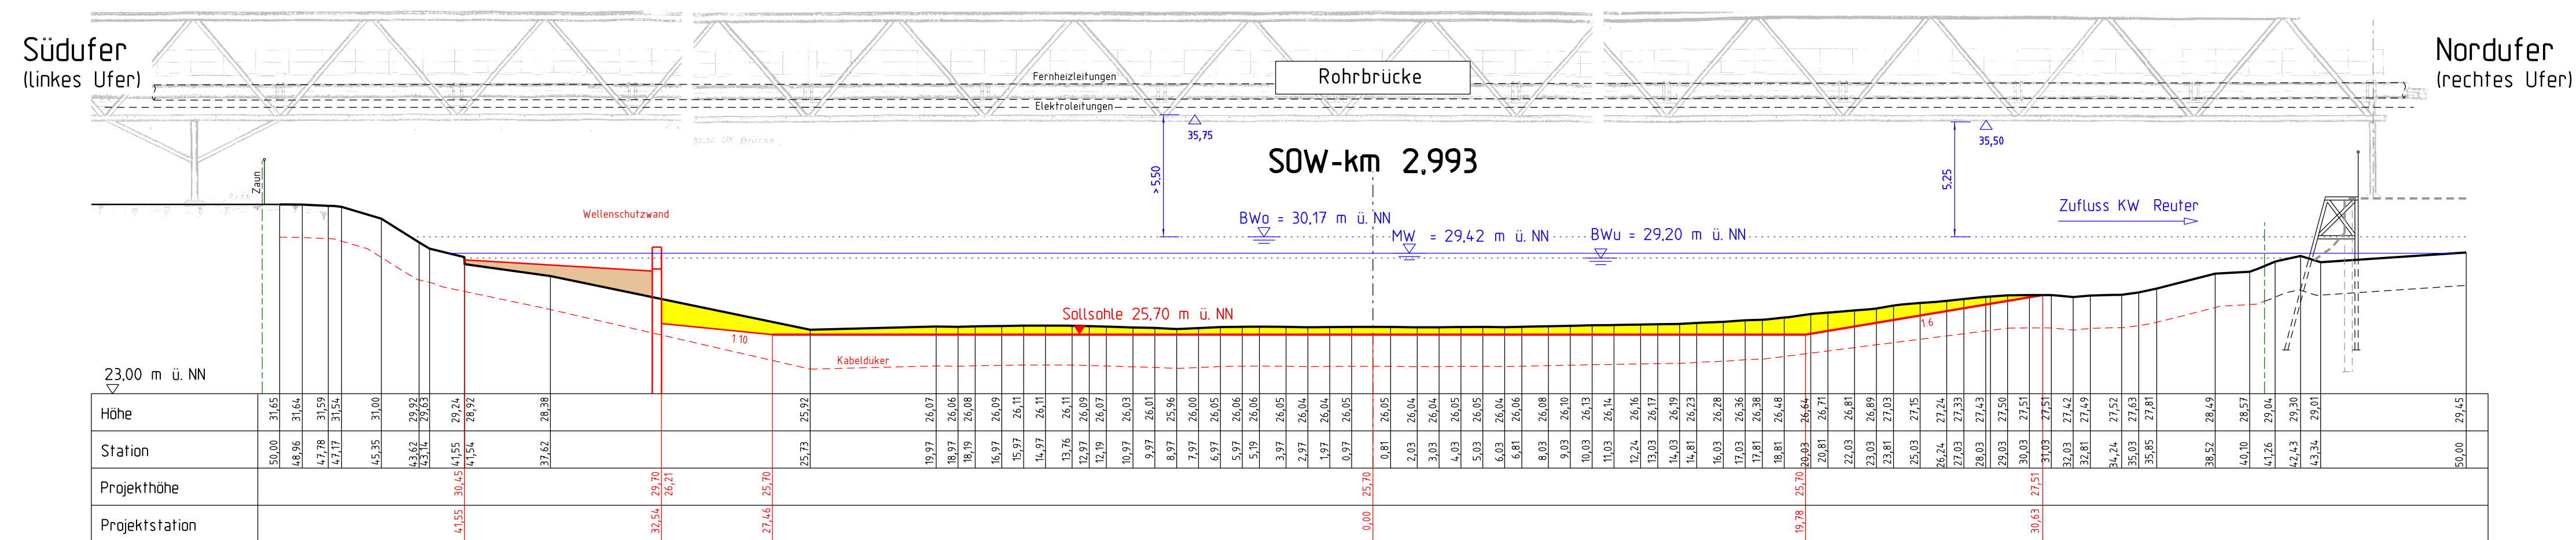

Legende

- Bestand
- Neubau
- Neubauten und Planungen die nicht Bestandteil dieses Planfeststellungsverfahrens sind
- Auftrag
- Abtrag/Abriss
- Sohtsicherung
- WSV-Eigentumsgrenze
- Graben Hinweis auf Nebengewässer
- Verankerung/Nachverankerung
- Leitungen davor/geschnitten/dahinter
- Kabel davor/geschnitten/dahinter
- Kabel/Leitungen ersatzlos rückbauen
- Kabel/Leitungen vorhabenbedingt anpassen
- Wasserlinien
- BW₀ oberer Betriebswasserstand
- BW_u unterer Betriebswasserstand
- MW Mittelwasser
- HOW Havel-Oder-Wasserstraße
- SOW Spree-Oder-Wasserstraße
- UHW Untere Havel-Wasserstraße

| | | |
|---------------------------------------|------------------------------------------------|---------------------------------------------|
| Aufgestellt Berlin, den 01.12.2015 | Unterschrift <i>gez. Dietrich</i> | Amts-/Dienstbezeichnung LTRDir |
| Zeichnung | Unterschrift Im Auftrag Barth Bogumil | Amts-/Dienstbezeichnung BOR'in BOR'in |



Pöyry Deutschland GmbH
Märburger Straße 10
10789 Berlin
Tel. 030 / 21304-0
Fax. 030 / 21304-144

bearbeitet
Dipl.-Ing. R. Witan, Projektleiter
gez. i. A. Witan

Planfeststellung

Wasserstraßen-Neubauamt Berlin



| | | | | | | |
|-------------------|-----------------|-----------|---|--------|-------------|------|
| OrgEinh Amt AB | BwaStr Nr ZB | Kilometer | S | rechts | Koordinaten | hoch |
| 7 3 1 | 6 5 | | | | | |

Objektbenennung **Fahrrinnenanpassung Berliner Nordtrasse**

Objektteil **SOW-km 2,993**

Einzelheit **Querprofil**

| | | | | |
|-----------------|-------------|----|-------------------------------------|---------|
| Objektident.Nr. | Objekt-Teil | OB | Entwurf Nr. | Maßstab |
| 1 1 1 | 1 1 0 | | Zeichnung Nr. BLN - 1 - 5/9- 081 | 1:200 |

Die Übereinstimmung mit der Ausführung wird bestätigt:

Datum _____ Unterschrift, Funktionsbez. _____

Blatt-Nr. 01

DVTU-Identifikation

DVTU-Index

DVTU-Index

DVTU-Index

DVTU-Index