


Südufer  
(linkes Ufer)

Nordufer  
(rechtes Ufer)

SOW-km 2,942

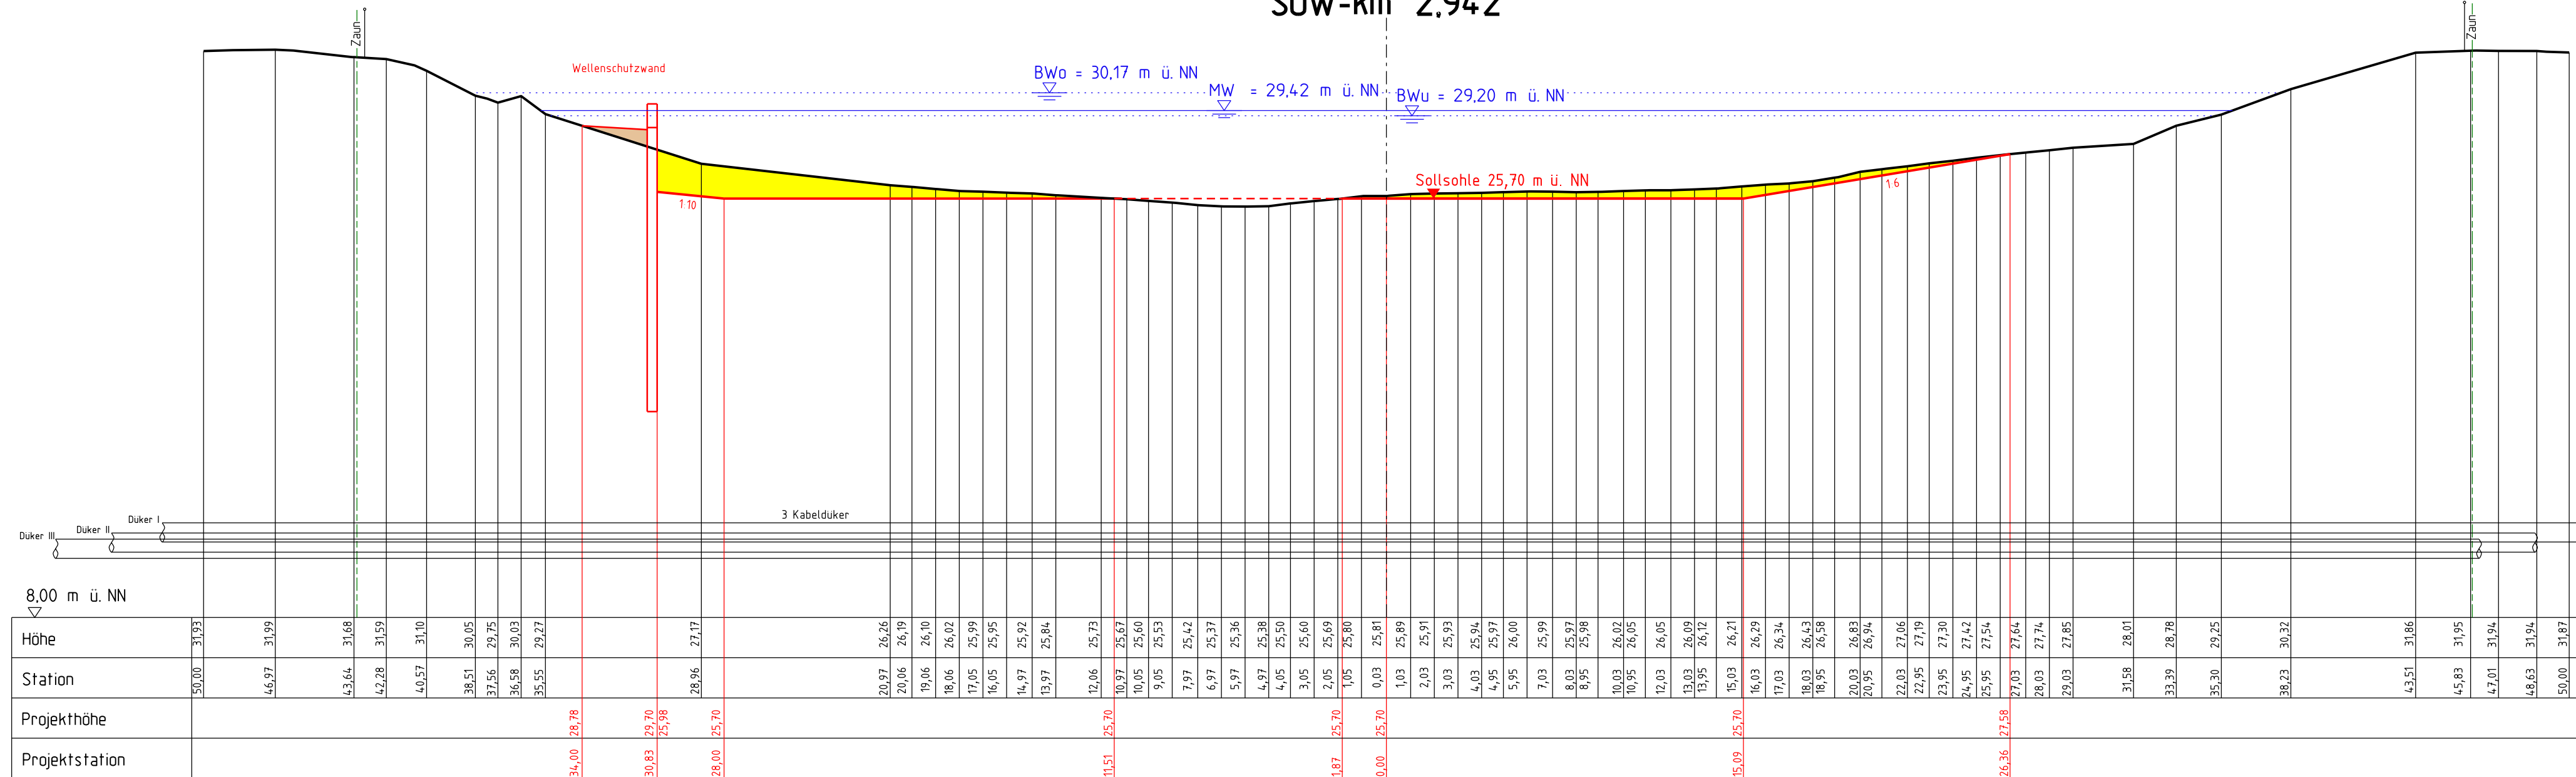

Höhe	Station	Projekthöhe	Projektstation
50,00	31,93		
46,97	31,99		
43,64	31,68		
42,28	31,59		
40,57	31,10		
38,51	30,05		
37,56	29,75		
36,58	30,03		
35,55	29,27		
34,00	28,78		
30,83	29,70		
28,00	25,70		
28,96	27,77		
20,97	26,26		
20,06	26,19		
19,06	26,10		
18,06	26,02		
17,05	25,99		
16,05	25,95		
14,97	25,92		
13,97	25,84		
12,06	25,73		
10,97	25,67		
10,05	25,60		
9,05	25,53		
7,97	25,42		
6,97	25,37		
5,97	25,36		
4,97	25,38		
4,05	25,50		
3,05	25,60		
2,05	25,69		
1,05	25,80		
0,03	25,81		
1,03	25,89		
2,03	25,91		
3,03	25,93		
4,03	25,94		
4,95	25,97		
5,95	26,00		
7,03	25,99		
8,03	25,97		
8,95	25,98		
10,95	26,05		
12,03	26,05		
13,03	26,09		
13,95	26,12		
15,03	26,21		
16,03	26,29		
17,03	26,34		
18,03	26,43		
18,95	26,58		
20,03	26,83		
20,95	26,94		
22,03	27,06		
22,95	27,19		
23,95	27,30		
24,95	27,42		
25,95	27,54		
27,03	27,64		
28,03	27,74		
29,03	27,85		
31,58	28,01		
33,39	28,78		
35,30	29,25		
36,23	30,32		
43,51	31,86		
45,83	31,95		
47,01	31,94		
48,63	31,94		
50,00	31,87		

**Legende**

- Bestand
- Neubau
- Neubauten und Planungen die nicht Bestandteil dieses Planfeststellungsverfahrens sind
- Auftrag
- Abtrag/Abriss
- Sohlensicherung
- WSV-Eigentumsgrenze
- Graben Hinweis auf Nebengewässer
- Verankerung/Nachverankerung
- Leitungen davor/geschnitten/dahinter
- Kabel davor/geschnitten/dahinter
- Kabel/Leitungen ersatzlos rückbauen
- Kabel/Leitungen vorhabenbedingt anpassen
- Wasserlinien
- BW<sub>o</sub> oberer Betriebswasserstand
- BW<sub>u</sub> unterer Betriebswasserstand
- MW Mittelwasser
- HOW Havel-Oder-Wasserstraße
- SOW Spree-Oder-Wasserstraße
- UHW Untere Havel-Wasserstraße

**Beilage 8.1.15**

Aufgestellt Berlin, den 01.12.2015	Unterschrift Dietrich <i>gez. Dietrich</i>	Amts-/Dienstbezeichnung LTRDir
Zeichnung	Unterschrift Im Auftrag Barth <i>gez. Barth</i> Bogumil <i>gez. Bogumil</i>	Amts-/Dienstbezeichnung BOR'in BOR'in



Pöry Deutschland GmbH  
Märburger Straße 10  
10789 Berlin  
Tel. 030 / 21304-0  
Fax. 030 / 21304-144

bearbeitet  
Dipl.-Ing. R. Witan, Projektleiter  
*gez. i. A. Witan*

**Planfeststellung**

Wasserstraßen-Neubauamt Berlin



OrgEinh Amt	AB	BWaStr Nr	ZB	Kilometer	S	rechts	Koordinaten	hoch
7 3 1		6 5						

Objektbenennung	Fahrrinnenanpassung Berliner Nordtrasse
Objektteil	SOW-km 2,942
Einzelheit	Querprofil

ObjektidentNr.	Objekt-Teil	OB	Entwurf Nr.	Maßstab
1 1 1	1 1 0			1:200
Die Übereinstimmung mit der Ausführung wird bestätigt:				Blatt-Nr.
				01
Datum				DVTU-Identifikation
Unterschrift, Funktionsbez.				DVTU-Index