


Beilage 8.1.16

Südufer
(linkes Ufer)

Nordufer
(rechtes Ufer)

SOW-km 2,893

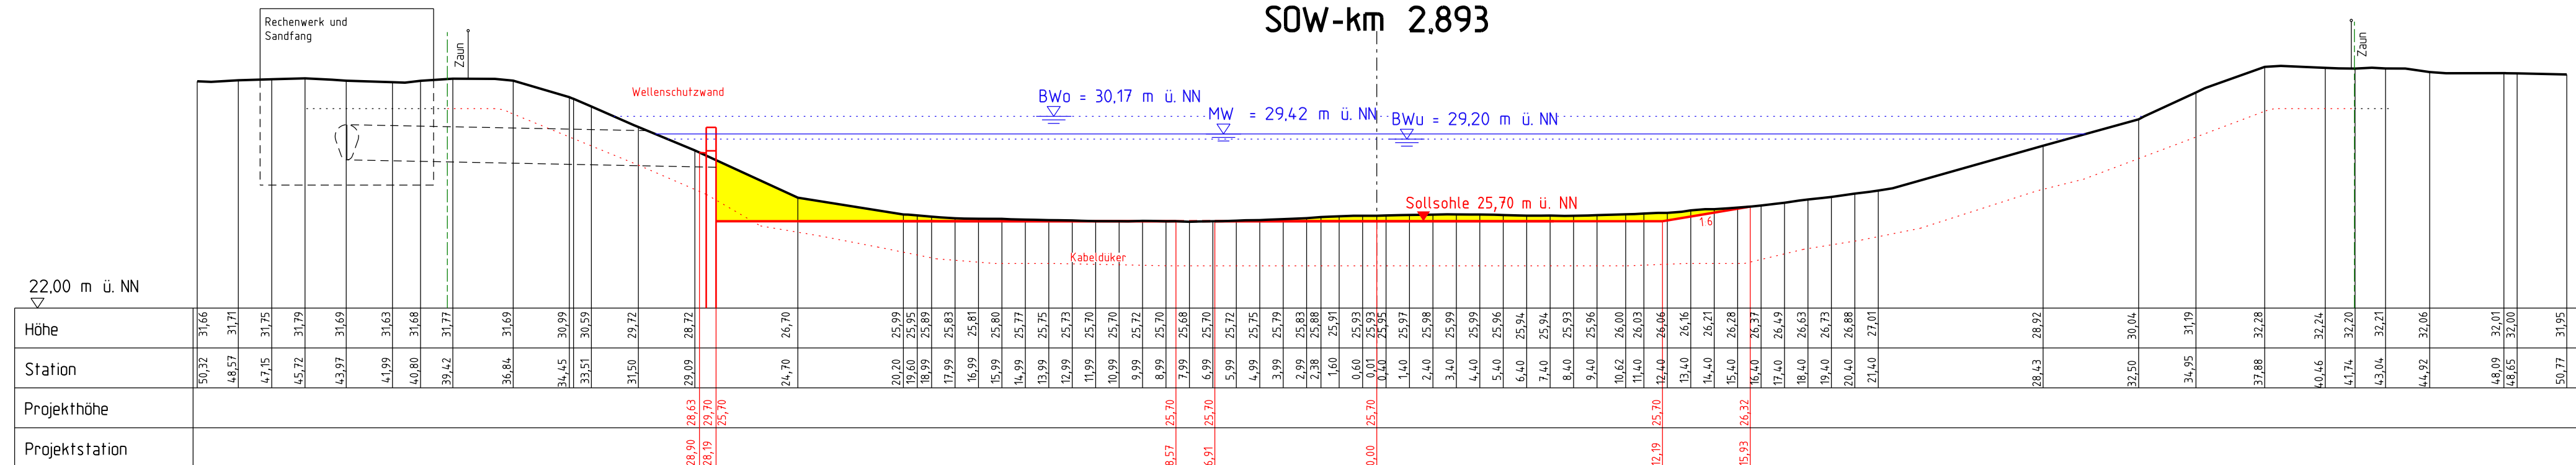

bearbeitet
Dipl.-Ing. R. Witan, Projektleiter
gez. i. A. Witan

Planfeststellung

Wasserstraßen-Neubauamt Berlin



OrgEinh	AB	BwaStr Nr	ZB	Kilometer	S	rechts	Koordinaten	hoch
7	3	1						
		6	5					

Objektbenennung: **Fahrrinnenanpassung Berliner Nordtrasse**

Objektteil: **SOW-km 2,893**

Einzelheit: **Querprofil**

ObjektidentNr.	Objekt-Teil	ZK	OB	Entwurf Nr.	Maßstab
1 1 1	1 1 0			Zeichnung Nr. BLN - 1 - 5/9- 081	1:200

Die Übereinstimmung mit der Ausführung wird bestätigt:

Datum: _____ Unterschrift, Funktionsbez.:

Legende

- Bestand
- Neubau
- Neubauten und Planungen die nicht Bestandteil dieses Planfeststellungsverfahrens sind
- Auftrag
- Abtrag/Abriss
- Sohtsicherung
- WSV-Eigentumsgrenze
- Graben Hinweis auf Nebengewässer
- Verankerung/Nachverankerung
- Leitungen davor/geschnitten/dahinter
- Kabel davor/geschnitten/dahinter
- Kabel/Leitungen ersatzlos rückbauen
- Kabel/Leitungen vorhabenbedingt anpassen
- Wasserlinien
- BW₀ oberer Betriebswasserstand
- BW_u unterer Betriebswasserstand
- MW Mittelwasser
- HOW Havel-Oder-Wasserstraße
- SOW Spree-Oder-Wasserstraße
- UHW Untere Havel-Wasserstraße

Zeichnungsrahmen erzeugt mit DZK (c) 2012