


# Beilage 8.1.18

Südufer  
(linkes Ufer)

Nordufer  
(rechtes Ufer)

SOW-km 2.742

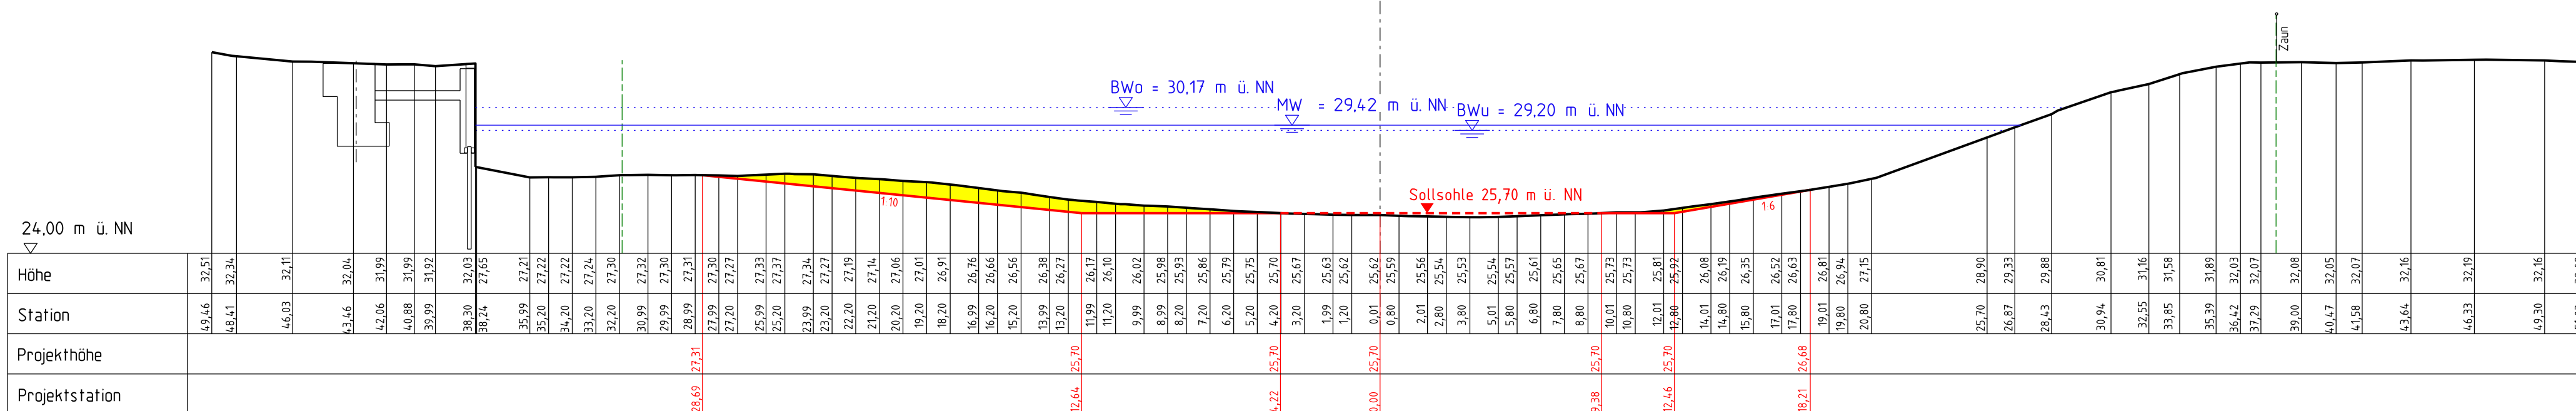

### Legende

- Bestand (black line)
- Neubau (red line)
- Neubauten und Planungen die nicht Bestandteil dieses Planfeststellungsverfahrens sind (orange line)
- Auftrag (yellow fill)
- Abtrag/Abriss (red hatched fill)
- Sohtsicherung (red hatched fill)
- WSV-Eigentumsgrenze (dashed green line)
- Gaben (blue triangle)
- Hinweis auf Nebengewässer (blue triangle)
- Verankerung/Nachverankerung (red triangle)
- Leitungen davor/geschnitten/dahinter (dotted line)
- Kabel davor/geschnitten/dahinter (dashed line)
- Kabel/Leitungen ersatzlos rückbauen (red X)
- Kabel/Leitungen vorhabenbedingt anpassen (red dashed line)
- Wasserlinien (dotted blue line)
- BW<sub>o</sub> oberer Betriebswasserstand
- BW<sub>u</sub> unterer Betriebswasserstand
- MW Mittelwasser
- HOW Havel-Oder-Wasserstraße
- SOW Spree-Oder-Wasserstraße
- UHW Untere Havel-Wasserstraße

Aufgestellt Berlin, den 01.12.2015	Unterschrift Dietrich <i>gez. Dietrich</i>	Amts-/Dienstbezeichnung LTRDir
Zeichnung	Unterschrift Im Auftrag Barth <i>gez. Barth</i> Bogumil <i>gez. Bogumil</i>	Amts-/Dienstbezeichnung BOR'in BOR'in



Pöyry Deutschland GmbH  
Märburger Straße 10  
10789 Berlin  
Tel. 030 / 21304-0  
Fax. 030 / 21304-144

bearbeitet  
Dipl.-Ing. R. Witan, Projektleiter  
*gez. i. A. Witan*

## Planfeststellung

Wasserstraßen-Neubauamt Berlin



OrgEinh Amt AB	BwaStr Nr ZB	Kilometer	S	rechts	Koordinaten hoch
7 3 1	6 5				
Objektbenennung Fahrinnenanpassung Berliner Nordtrasse					
Objektteil SOW-km 2,742					
Einzelheit Querprofil					
ObjektidentNr. OArt	Objekt- Teil ZK	OB	Entwurf Nr.	Maßstab 1:200	
1 1 1	1 1 0		Zeichnung Nr. BLN - 1 - 5/9- 081	Blatt-Nr. 01	
Die Übereinstimmung mit der Ausführung wird bestätigt:					
Datum					
Unterschrift, Funktionsbez.					