Beilage 8.1.21

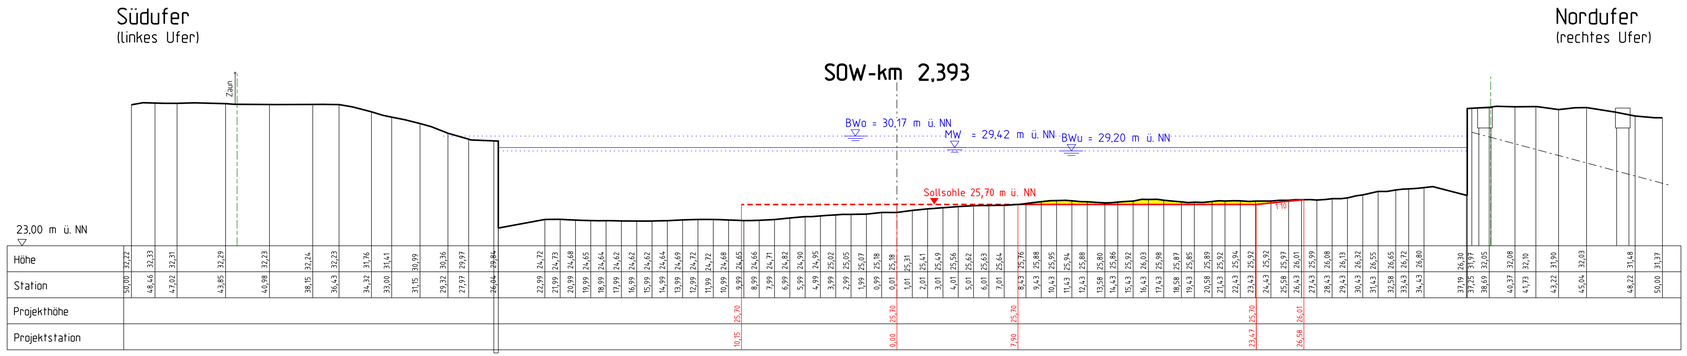

Legende

- Bestand
- Neubau
- Neubauten und Planungen
  die nicht Bestandteil dieses Planfeststellungsverfahren sind
- Auftrag
- Abtrag/Abriss
- Sohlsicherung
- WSV-Eigentumsgrenze
- Graben Hinweis auf Nebengewässer
- Verankerung/Nachverankerung
- Leitungen davor/geschnitten/dahinter
- Kabel davor/geschnitten/dahinter
- Kabel/Leitungen ersatzlos rückbauen
- Kabel/Leitungen vorhabenbedingt anpassen
- Wasserlinien

BW_o	oberer Betriebswasserstand
BW_u	unterer Betriebswasserstand
MW	Mittelwasser
HOW	Havel-Oder-Wasserstraße
SOW	Spree-Oder-Wasserstraße
UHW	Untere Havel-Wasserstraße

Aufgestellt	Unterschrift	Amts-/Dienstbezeichnung
Berlin, den 01.12.2015	Dietrich *gez. Dietrich*	LTRDir
Zeichnung	Unterschrift im Auftrag	Amts-/Dienstbezeichnung
	Barth *gez. Barth*	BOR'in
	Bogumil *gez. Bogumil*	BOR'in

PÖYRY
Pöyry Deutschland GmbH
Marburger Straße 10
10789 Berlin
Tel. 030 / 21304-0
Fax. 030 / 21304-144

bearbeitet
Dipl.-Ing. R. Witan, Projektleiter
gez. i. A. Witan

Planfeststellung

Wasserstraßen-Neubauamt Berlin

wsv.de

OrgEinh Amt	AB	BWaStr Nr	ZB	Kilometer	S	Koordinaten rechts	hoch
7 3 1		6 5					

Objektbenennung: Fahrrinnenanpassung Berliner Nordtrasse

Objektteil: SOW-km 2,393

Einzelheit: Querprofil

ObjektidentNr. OArt		Objekt- Teil	ZK	OB	Entwurf Nr.	Maßstab
1 1 1		1 1 0			Zeichnung Nr. BLN - 1 - 5/9- 081	1:200
						Blatt-Nr. 01

Die Übereinstimmung mit der Ausführung wird bestätigt:

Datum

Unterschrift, Funktionsbez.

DVtU-Identifikation

DVtU-Index