


Beilage 8.1.26

Südufer
(linkes Ufer)

Nordufer
(rechtes Ufer)

SOW-km 1,496

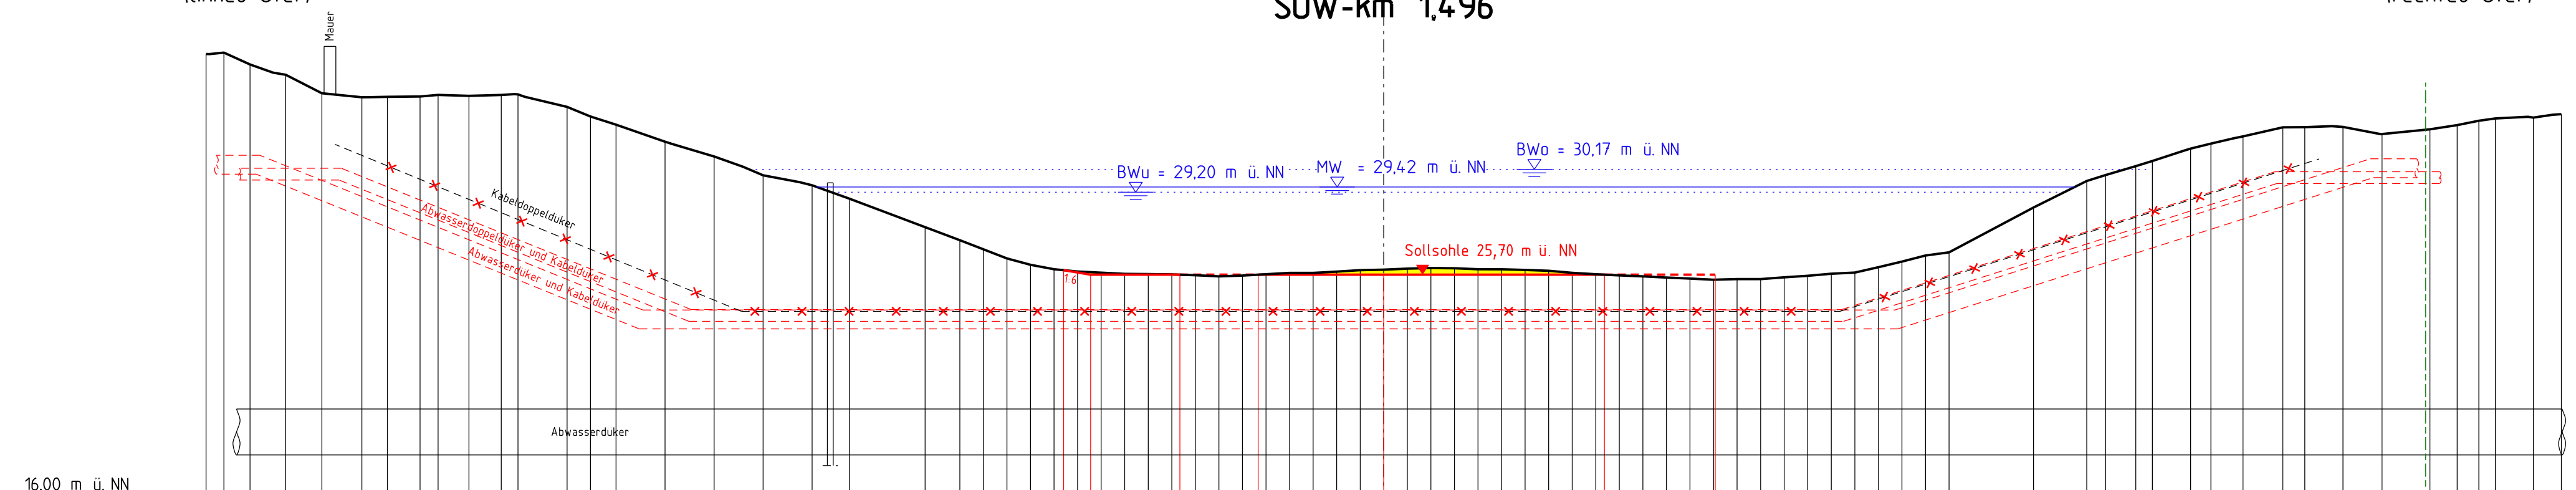

Höhe	Station	Projekthöhe	Projektstation
50,00	35,05		
49,24	35,12		
48,13	34,62		
46,62	34,18		
45,08	33,40		
43,38	33,23		
42,30	33,25		
40,91	33,26		
40,15	33,33		
38,84	33,29		
37,47	33,33		
36,76	33,35		
34,67	32,82		
33,68	32,41		
32,59	32,07		
30,51	31,34		
28,43	30,72		
26,35	29,92		
24,27	29,49		
22,69	28,93		
19,47	27,72		
18,00	27,16		
17,00	26,78		
16,00	26,39		
15,00	26,12		
14,00	25,93	13,59	25,89
13,00	25,83	12,44	25,70
12,00	25,79		
11,00	25,73		
10,00	25,73		
9,00	25,71	8,65	25,70
8,00	25,68		
7,00	25,63		
6,00	25,66	5,33	25,70
5,00	25,72		
4,00	25,77		
3,00	25,77		
2,00	25,83		
1,00	25,89		
0,00	25,91	0,00	25,70
1,00	25,96		
2,00	25,98		
3,00	25,97		
4,00	25,93		
5,00	25,93		
6,00	25,90		
7,00	25,86		
8,00	25,78		
9,00	25,72	9,37	25,70
10,00	25,67		
11,00	25,63		
12,00	25,58		
13,00	25,54		
14,00	25,48	14,08	25,70
15,00	25,51		
16,00	25,51		
17,00	25,59		
18,00	25,65		
19,00	25,74		
20,00	25,79		
21,00	26,02		
22,00	26,25		
23,00	26,51		
24,00	26,65		
27,59	26,55		
29,85	29,68		
30,65	29,93		
31,93	30,31		
32,64	30,52		
34,26	31,05		
35,12	31,26		
36,48	31,57		
38,18	31,95		
39,11	31,96		
40,73	31,97		
42,39	31,67		
44,42	31,87		
45,58	32,05		
46,50	32,23		
47,20	32,33		
48,81	32,37		
50,00	32,51		

16,00 m ü. NN

Legende

- Bestand
- Neubau
- Neubauten und Planungen die nicht Bestandteil dieses Planfeststellungsverfahrens sind
- Auftrag
- Abtrag/Abriss
- Sohtsicherung
- WSV-Eigentumsgrenze
- Graben
- Hinweis auf Nebengewässer
- Verankerung/Nachverankerung
- Leitungen davor/geschnitten/dahinter
- Kabel davor/geschnitten/dahinter
- Kabel/Leitungen ersatzlos rückbauen
- Kabel/Leitungen vorhabenbedingt anpassen
- Wasserlinien
- BW₀ oberer Betriebswasserstand
- BW_u unterer Betriebswasserstand
- MW Mittelwasser
- HOW Havel-Oder-Wasserstraße
- SOW Spree-Oder-Wasserstraße
- UHW Untere Havel-Wasserstraße

Aufgestellt Berlin, den 01.12.2015	Unterschrift Dietrich <i>gez. Dietrich</i>	Amts-/Dienstbezeichnung LTRDir
Zeichnung	Unterschrift Im Auftrag Barth <i>gez. Barth</i> Bogumil <i>gez. Bogumil</i>	Amts-/Dienstbezeichnung BOR'in BOR'in

Pöry Deutschland GmbH
Marburger Straße 10
10789 Berlin
Tel. 030 / 21304-0
Fax. 030 / 21304-144

bearbeitet
Dipl.-Ing. R. Witan, Projektleiter
gez. i. A. Witan

Planfeststellung

Wasserstraßen-Neubauamt Berlin



OrgEinh Amt AB	BWaStr Nr ZB	Kilometer	S	rechts	Koordinaten hoch
7 3 1	6 5				

Objektbenennung **Fahrrinnenanpassung Berliner Nordtrasse**

Objektteil **SOW-km 1,496**

Einzelheit **Querprofil**

ObjektidentNr.	Objekt-Teil	OB	Entwurf Nr.	Maßstab
1 1 1	1 1 0		Zeichnung Nr. BLN - 1 - 5/9- 081	1:200
Die Übereinstimmung mit der Ausführung wird bestätigt:				Blatt-Nr. 01

Datum	Unterschrift, Funktionsbez.