

Beilage 8.1.29

Aufgestellt Berlin, den 01.12.2015	Unterschrift <i>gez. Dietrich</i>	Amts-/Dienstbezeichnung LTRDir
Zeichnung	Unterschrift Im Auftrag Barth Bogumil	Amts-/Dienstbezeichnung BOR'in BOR'in



Pöyry Deutschland GmbH
Märburger Straße 10
10789 Berlin
Tel. 030 / 21304-0
Fax. 030 / 21304-144

bearbeitet
Dipl.-Ing. R. Witan, Projektleiter
gez. i. A. Witan

Planfeststellung

Wasserstraßen-Neubauamt Berlin



OrgEinh Amt	AB	BwaStr Nr	ZB	Kilometer	S	rechts	Koordinaten	hoch
7 3 1		6 5						


Objektbenennung **Fahrrinnenanpassung Berliner Nordtrasse**

Objektteil **SOW-km 0,900**

Einzelheit **Querprofil**

ObjektidentNr.	Objekt-Teil	OB	Entwurf Nr.	Maßstab
1 1 1	1 1 0		Zeichnung Nr. BLN - 1 - 5/9- 081	1:200
Die Übereinstimmung mit der Ausführung wird bestätigt:				Blatt-Nr. 01

Datum	Unterschrift, Funktionsbez.
-------	-----------------------------

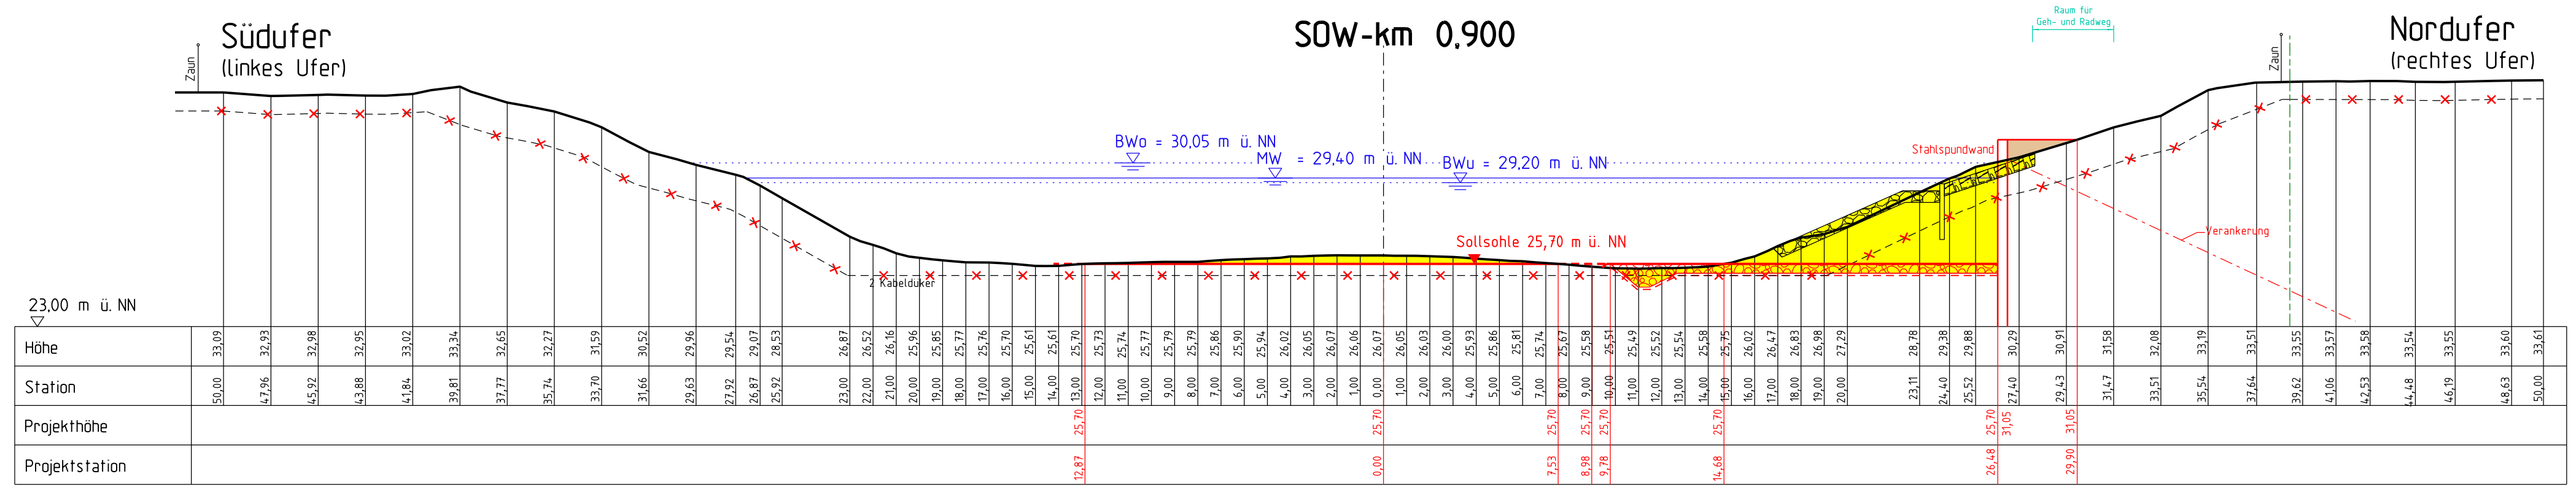

Legende	<ul style="list-style-type: none"> --- WSV-Eigentumsgrenze Graben Hinweis auf Nebengewässer Verankerung/Nachverankerung Leitungen davor/geschnitten/dahinter Kabel davor/geschnitten/dahinter Kabel/Leitungen ersatzlos rückbauen Kabel/Leitungen vorhabenbedingt anpassen Wasserlinien BW_o oberer Betriebswasserstand BW_u unterer Betriebswasserstand MW Mittelwasser HOW Havel-Oder-Wasserstraße SOW Spree-Oder-Wasserstraße UHW Untere Havel-Wasserstraße
<ul style="list-style-type: none"> Bestand Neubau Neubauten und Planungen die nicht Bestandteil dieses Planfeststellungsverfahrens sind Auftrag Abtrag/Abriss Sohtsicherung 	