

# Beilage 8.1.30

Aufgestellt Berlin, den 01.12.2015	Unterschrift Dietrich <i>gez. Dietrich</i>	Amts-/Dienstbezeichnung LTRDir
Zeichnung	Unterschrift Im Auftrag Barth Bogumil	Amts-/Dienstbezeichnung BOR'in BOR'in



bearbeitet  
Dipl.-Ing. R. Witan, Projektleiter  
*gez. i. A. Witan*


## Planfeststellung

Wasserstraßen-Neubauamt Berlin



OrgEinh Amt	AB	BwaStr Nr	ZB	Kilometer	S	rechts	Koordinaten	hoch
7 3 1		6 5						

Objektbenennung	Fahrrinnenanpassung Berliner Nordtrasse				
Objektteil	SOW-km 0,600				
Einzelheit	Querprofil				
ObjektidentNr.		Objekt- Teil	ZK	OB	Entwurf Nr.
OArt		1 1 0			Blatt-Nr.
	1 1 1				1:200
Die Übereinstimmung mit der Ausführung wird bestätigt:				Blatt-Nr. 01	
Datum		Unterschrift, Funktionsbez.			

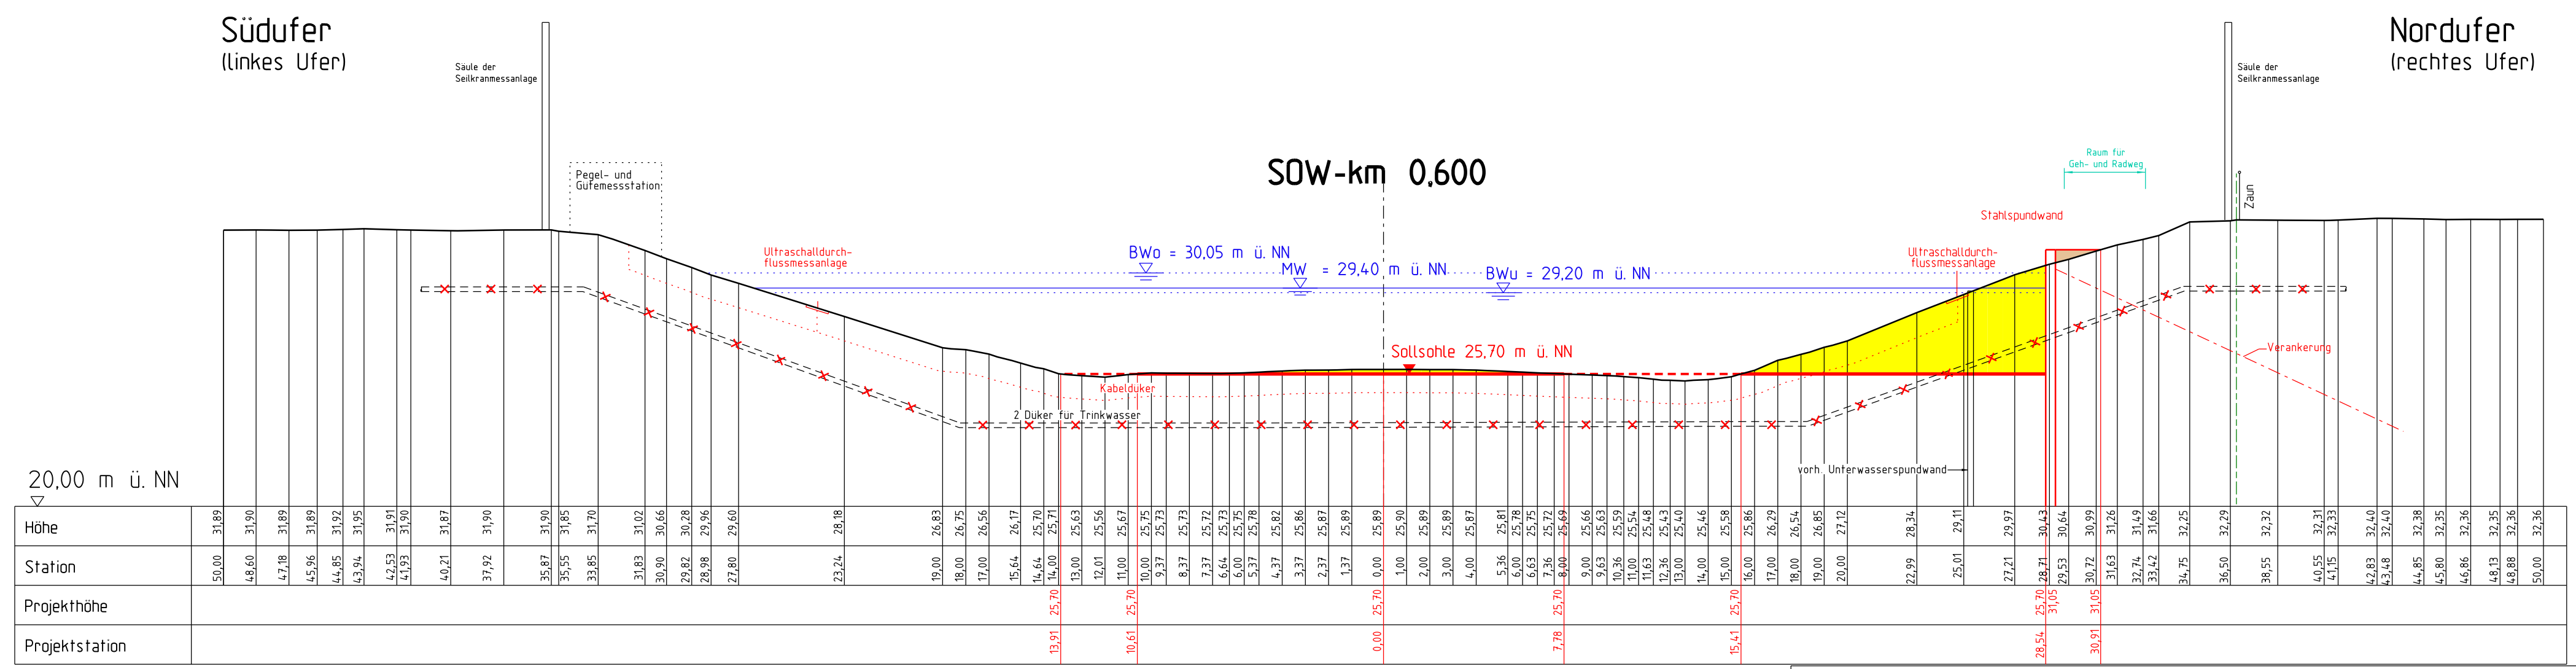

20,00 m ü. NN

SOW-km 0,600

Bw0 = 30,05 m ü. NN  
MW = 29,40 m ü. NN  
BwU = 29,20 m ü. NN

Sollsohle 25,70 m ü. NN

### Legende

- Bestand (solid line)
- Neubau (dashed line)
- Neubauten und Planungen die nicht Bestandteil dieses Planfeststellungsverfahrens sind (dotted line)
- Auftrag (orange shaded)
- Abtrag/Abriss (yellow shaded)
- Sohtsicherung (hatched)
- WSV-Eigentumsgrenze (dashed line)
- Gaben (blue arrow)
- Hinweis auf Nebengewässer (blue arrow)
- Verankerung/Nachverankerung (red dashed line)
- Leitungen davor/geschnitten/dahinter (dotted line)
- Kabel davor/geschnitten/dahinter (dotted line)
- Kabel/Leitungen ersatzlos rückbauen (red dashed line with X)
- Kabel/Leitungen vorhabenbedingt anpassen (red dashed line with X)
- Wasserlinien (dotted line)
- Bw0 oberer Betriebswasserstand
- BwU unterer Betriebswasserstand
- MW Mittelwasser
- HOW Havel-Oder-Wasserstraße
- SOW Spree-Oder-Wasserstraße
- UHW Untere Havel-Wasserstraße

Zeichnungsrahmen erzeugt mit DZS (c) 2012