

Beilage 8.1.31

Aufgestellt Berlin, den 01.12.2015	Unterschrift Dietrich <i>gez. Dietrich</i>	Amts-/Dienstbezeichnung LTRDir
Zeichnung	Unterschrift Im Auftrag Barth Bogumil <i>gez. Barth</i> <i>gez. Bogumil</i>	Amts-/Dienstbezeichnung BOR'in BOR'in



Pöry Deutschland GmbH
Marburger Straße 10
10789 Berlin
Tel. 030 / 21304-0
Fax. 030 / 21304-144

bearbeitet
Dipl.-Ing. R. Witan, Projektleiter
gez. i. A. Witan

Planfeststellung

Wasserstraßen-Neubauamt Berlin



OrgEinh Amt	AB	BWaStr Nr	ZB	Kilometer	S	rechts	Koordinaten hoch
7	3	1					
		6	5				

Objektbenennung: **Fahrrinnenanpassung Berliner Nordtrasse**


Objektteil: **SOW-km 0,417**

Einzelheit: **Querprofil**

Objektident.Nr.	Objekt - Teil	OB	Entwurf Nr.	Maßstab
1 1 1	1 1 0		Zeichnung Nr. BLN - 1 - 5/9- 081	1:200
Blatt-Nr.				01

Die Übereinstimmung mit der Ausführung wird bestätigt:

Datum	Unterschrift, Funktionsbez.
-------	-----------------------------

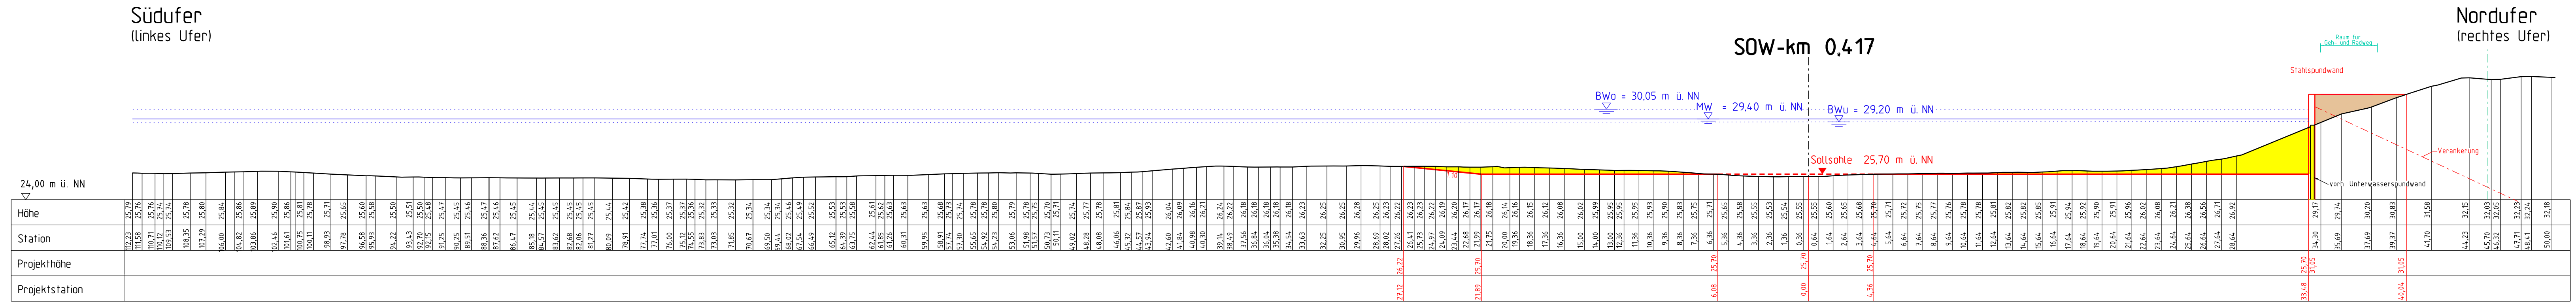

Legende

Bestand	WSV-Eigentumsgrenze	Wassерlinien
Neubau	Hinweis auf Nebengewässer	
Neubauten und Planungen die nicht Bestandteil dieses Planfeststellungsverfahrens sind	Verankerung/Nachverankerung	
Auftrag	Leitungen davor/geschritten/dahinter	
Abtrag/Abriss	Kabel davor/geschritten/dahinter	
Sohlsicherung	Kabel/Leitungen ersatzlos rückbauen	
	Kabel/Leitungen vorhabenbedingt anpassen	
	BWO oberer Betriebswasserstand	
	BWu unterer Betriebswasserstand	
	MW Mittelwasser	
	HOW Havel-Oder-Wasserstraße	
	SOW Spree-Oder-Wasserstraße	
	UHW Untere Havel-Wasserstraße	

Zeichnungserahmen erzeugt mit DZR © 2012