


Beilage 8.1.33

Südufer
(linkes Ufer)

Nordufer
(rechtes Ufer)

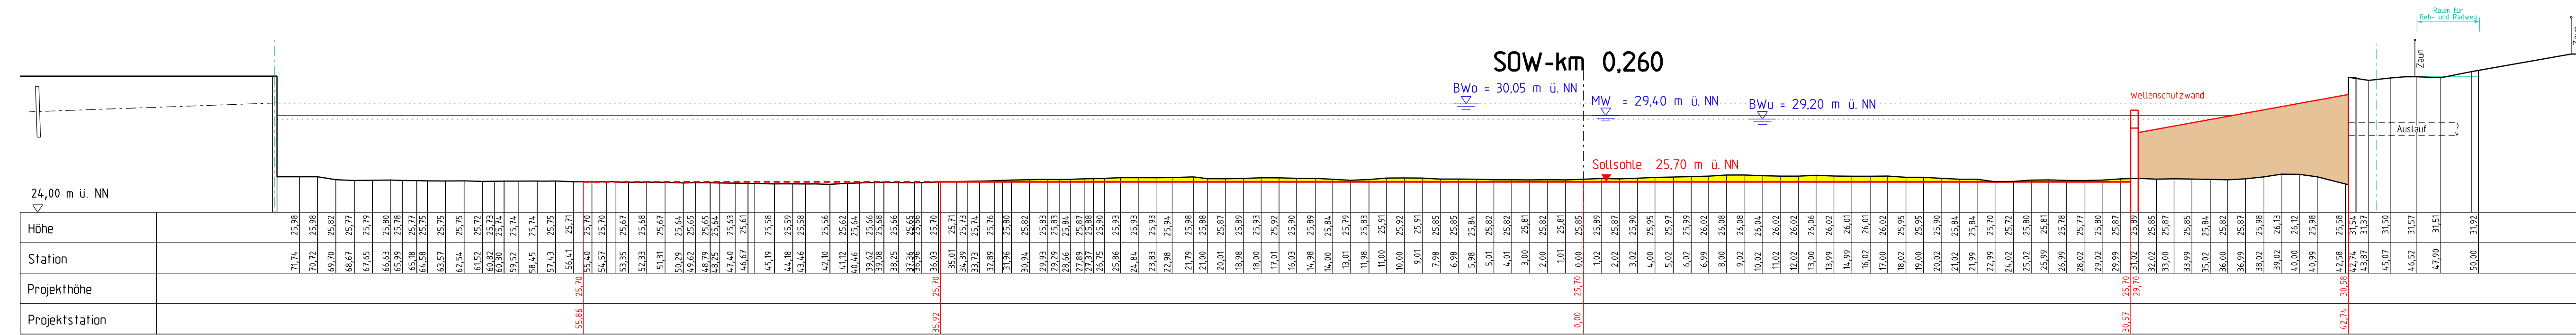

Legende

Bestand	WSV-Eigentumsgrenze	Wasservlinien
Neubau	Hinweis auf Nebengewässer	oberer Betriebswasserstand
Neubauteil	Verankerung/Nachverankerung	unterer Betriebswasserstand
Auftrag	Leitungen davor/geschritten/dahinter	Mittelwasser
Abtrag/Abriß	Kabel davor/geschritten/dahinter	Havel-Oder-Wasserstraße
Sohlsicherung	Kabel/Leitungen ersatzlos rückbauen	Spree-Oder-Wasserstraße
	Kabel/Leitungen vorhabenbedingt anpassen	Untere Havel-Wasserstraße

Aufgestellt Berlin, den 01.12.2015		Unterschrift Dietrich <i>gez. Dietrich</i>		Amts-/Dienstbezeichnung LTRDir	
Zeichnung Im Auftrag		Unterschrift Barth <i>gez. Barth</i> Bogumil <i>gez. Bogumil</i>		Amts-/Dienstbezeichnung BOR'in BOR'in	
 Pöry Deutschland GmbH Marburger Straße 10 10789 Berlin Tel. 030 / 21304-0 Fax. 030 / 21304-144				bearbeitet Dipl.-Ing. R. Witan, Projektleiter <i>gez. i. A. Witan</i>	
Planfeststellung					
Wasserstraßen-Neubauamt Berlin					
OrgEin	BWaStr	Kilometer	S	Koordinaten	
7 3 1	6 5			rechts	hoch
Objektbenennung: Fahrerinnenanpassung Berliner Nordtrasse					
Objektteil: SOW-km 0,260					
Einzelheit: Querprofil					
Objektident.Nr.		Objekt - Teil		OB Entwurf Nr.	
1 1 1		1 1 0		Zeichnung Nr. BLN - 1 - 5/9- 081	
Maßstab: 1:200					
Blatt-Nr.: 01					
Die Übereinstimmung mit der Ausführung wird bestätigt:					
Datum: _____ Unterschrift, Funktionsbez. _____					

Zeichnungserahmen erzeugt mit DZR (c) 2012