Zeichnungsgenehmigt ausgegeben nach GZVO (ZU) 2012

Beilage 8.1.36

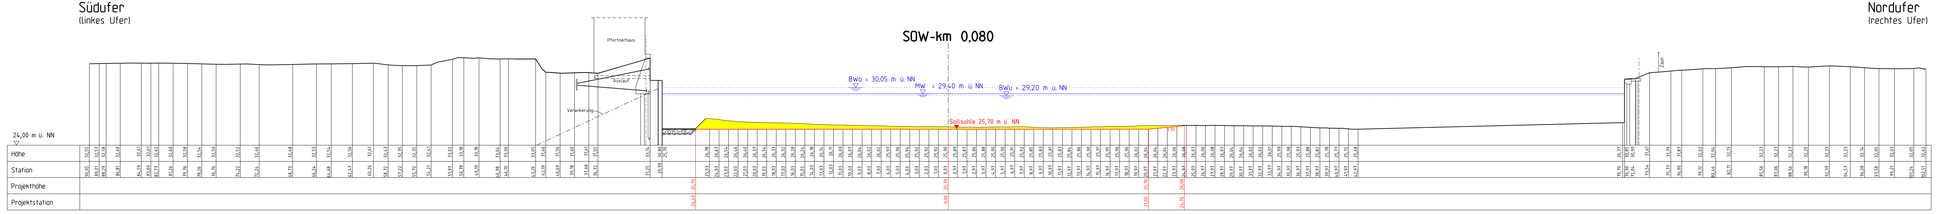

Legende

- Bestand
- Neubau
- Neubauten und Planungen (die nicht Bestandteil dieses Planfeststellungsverfahrens sind)
- Auftrag
- Abtrag/Abriss
- Sonnscherung
- WSV-Eigentumsgrenze
- Graben — Hinweis auf Nebengewässer
- Verankerung/Nachverankerung
- Leitungen davor/geschnitten/dahinter
- Kabel davor/geschnitten/dahinter
- Kabel/Leitungen ersatzlos rückbauen
- Kabel/Leitungen vorhabenbedingt anpassen
- Wasserlinien
- BW_o oberer Betriebswasserstand
- BW_u unterer Betriebswasserstand
- MW Mittelwasser
- HDW Havel-Oder-Wasserstraße
- SDW Spree-Oder-Wasserstraße
- UHW Untere Havel-Wasserstraße

Aufgestellt	Unterschrift	Amts-/Dienstbezeichnung
Berlin, den 01.12.2015	Dietrich *gez. Dietrich*	LTRDir
Zeichnung	Unterschrift im Auftrag Barth *gez. Barth* Bogumil *gez. Bogumil*	Amts-/Dienstbezeichnung BOR'in BOR'in

PÖYRY
Pöyry Deutschland GmbH
Curiestraße / Estrella 15
10787 Berlin
Tel. 030 / 213064-0
Fax. 030 / 213064-144

bearbeitet
Dipl.-Ing. R. Wifan, Projektleiter
gez. i. A. Wifan

Planfeststellung

Wasserstraßen-Neubauamt Berlin

WSV.de

OrgEinh Amt	AB	BWaStr Nr.	ZB	Kilometer	S	Koordinaten rechts	hoch
7 3 1		6 5					

Objektbenennung: **Fahrrinnenanpassung Berliner Nordtrasse**

Objektteil: **SOW-km 0,080**

Einzelheit: **Querprofil**

Objektidentifikation: OArt	Objekt-Teil	ZK	OB	Entwurf Nr:	Maßstab
1 1 1	1 1 0			Zeichnung Nr. BLN - 1 - 5/9- 081	1:200
					Blatt-Nr. 01

Die Übereinstimmung mit der Ausführung wird bestätigt:

Datum / Unterschrift, Funktionsbez.

DVWU-Identifikation

DVWU-Index

Blattgröße: 1950mm x 297mm