

Beilage 8.2.01

Aufgestellt Berlin, den 01.12.2015	Unterschrift <i>gez. Dietrich</i> Dietrich	Amts-/Dienstbezeichnung LTRDir
Zeichnung	Unterschrift Im Auftrag Barth Bogumil	Amts-/Dienstbezeichnung BOR'in BOR'in



Pöyry Deutschland GmbH
Marburger Straße 10
10789 Berlin
Tel. 030 / 21304-0
Fax. 030 / 21304-144

bearbeitet
Dipl.-Ing. R. Witan, Projektleiter
gez. i. A. Witan

Planfeststellung

Wasserstraßen-Neubauamt Berlin



OrgEinh Amt AB	BWAStN Nr ZB	Kilometer	S	rechts	Koordinaten hoch
7 3 1	6 5				

Objektbenennung **Fahrrinnenanpassung Berliner Nordtrasse**

Objektteil **HOW-km 0,220**

Einzelheit **Querprofil**


ObjektidentNr. OArt	Objekt-Teil ZK	OB	Entwurf Nr.	Maßstab 1:200
			Zeichnung Nr. BLN - 1 - 5/9- 082	
Die Übereinstimmung mit der Ausführung wird bestätigt:				DVtU-Identifikation
Datum				DVtU-Index

Unterschrift, Funktionsbez.

Ostufer
(linkes Ufer)

HOW-km 0,220

Westufer
(rechtes Ufer)

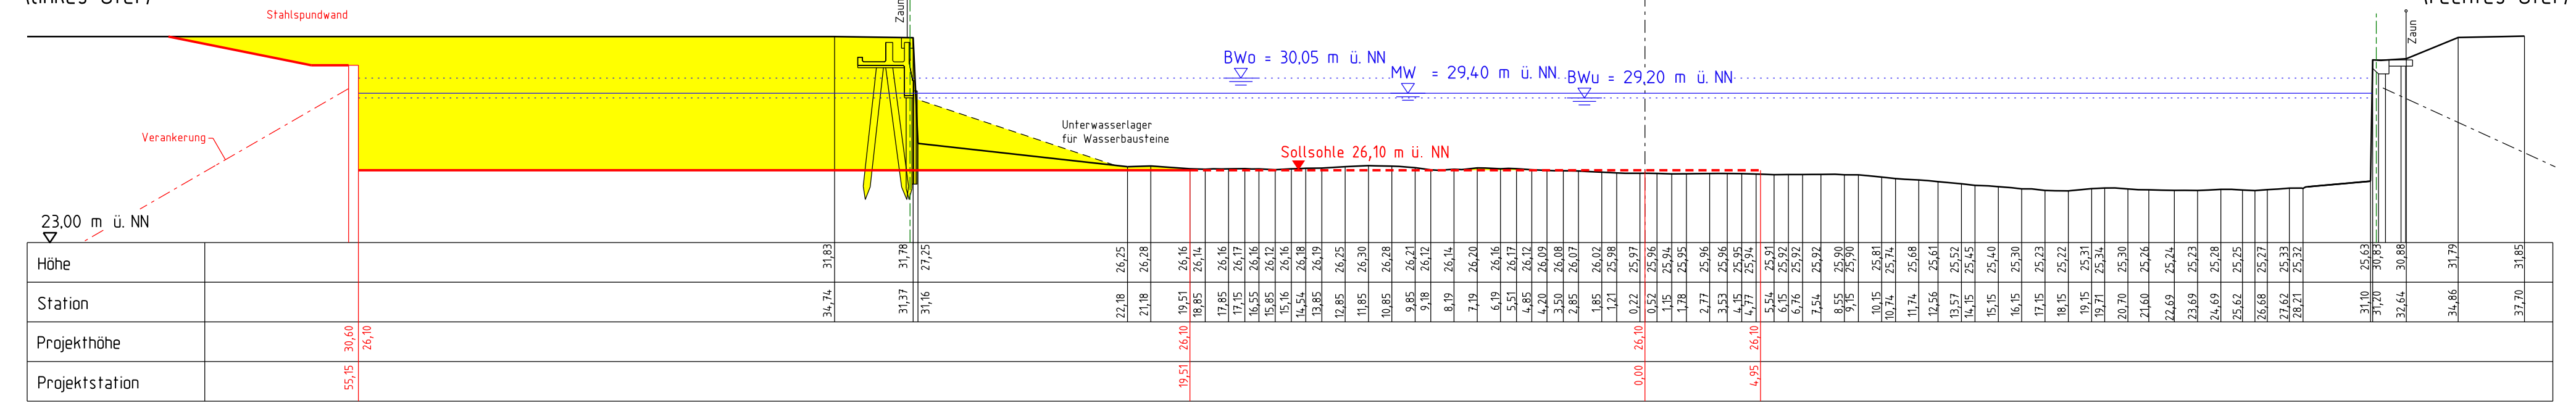

Legende

- Bestand
- Neubau
- Neubauten und Planungen die nicht Bestandteil dieses Planfeststellungsverfahrens sind
- Auftrag
- Abtrag/Abriss
- Sohtsicherung
- WSV-Eigentumsgrenze
- Graben
- Hinweis auf Nebengewässer
- Verankerung/Nachverankerung
- Leitungen davor/geschnitten/dahinter
- Kabel davor/geschnitten/dahinter
- Kabel/Leitungen ersatzlos rückbauen
- Kabel/Leitungen vorhanden/bedingt anpassen
- Wasserlinien
- BW0 oberer Betriebswasserstand
- BWu unterer Betriebswasserstand
- MW Mittelwasser
- HOW Havel-Oder-Wasserstraße
- SOW Spree-Oder-Wasserstraße
- UHW Untere Havel-Wasserstraße