


Beilage 8.3.01

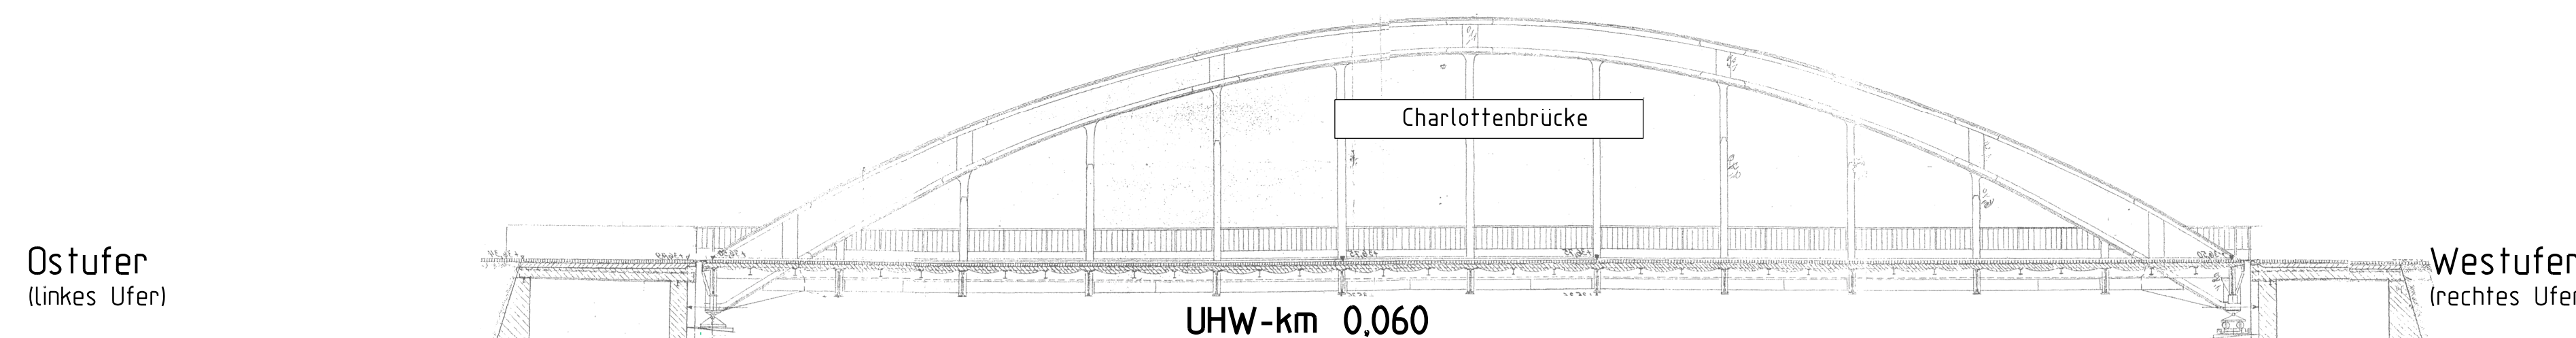

Höhe	Station	Projekthöhe	Projektstation	
24,00 m ü. NN	50,00	33,00		33,64	31,61	32,00	31,59	30,93	31,53	29,16	31,49	28,22	31,52	24,63	31,68	24,51	27,08	20,25	26,83	19,25	26,77	17,26	26,60	16,26	26,45	15,40	26,32	14,27	26,14	13,40	26,14	12,28	26,00	11,28	25,83	10,29	25,73	9,03	25,70	8,30	25,66	7,30	25,62	6,30	25,63	5,31	25,63	4,31	25,61	3,32	25,60	2,32	25,58	1,40	25,59	0,40	25,55	0,00	25,50	0,00	25,50	0,80	25,57	1,60	25,57	2,61	25,65	3,65	25,69	4,60	25,70	5,65	25,67	6,61	25,67	7,60	25,64	8,60	25,59	9,60	25,57	10,60	25,54	11,62	25,52	12,61	25,50	13,60	25,47	14,29	25,46	15,60	25,47	16,61	25,44	17,61	25,44	18,62	25,34	19,63	25,20	20,63	25,22	21,64	25,49	22,64	25,92	23,65	26,19	24,60	26,41	25,65	26,32	26,66	26,32	27,66	26,41	28,67	26,49	29,67	26,52	30,61	26,57	31,60	26,49	32,68	26,23	33,67	30,84	34,00	31,00	35,09	31,67	36,70	31,73	37,40	31,76	38,17	31,71	39,41	31,76	41,14	31,80	42,11	31,75	43,06	31,72	44,11	31,73	45,82	31,89	45,90	32,12	47,08	32,20	50,00	32,72

Legende

- | | | |
|---|---|---|
| <ul style="list-style-type: none"> Bestand Neubau Neubauten und Planungen die nicht Bestandteil dieses Planfeststellungsverfahrens sind Auftrag Abtrag/Abriss Sohtsicherung | <ul style="list-style-type: none"> WSV-Eigentumsgrenze Graben Hinweis auf Nebengewässer Verankerung/Nachverankerung Leitungen davor/geschnitten/dahinter Kabel davor/geschnitten/dahinter Kabel/Leitungen ersatzlos rückbauen Kabel/Leitungen vorhabenbedingt anpassen | <ul style="list-style-type: none"> Wasserlinien Bw₀ oberer Betriebswasserstand Bw_U unterer Betriebswasserstand MW Mittelwasser HOW Havel-Oder-Wasserstraße SOW Spree-Oder-Wasserstraße UHW Untere Havel-Wasserstraße |
|---|---|---|

Aufgestellt	Unterschrift	Amts-/Dienstbezeichnung
Berlin, den 01.12.2015	Dietrich <i>gez. Dietrich</i>	LTRDir
Zeichnung	Unterschrift im Auftrag	Amts-/Dienstbezeichnung
	Barth <i>gez. Barth</i> Bogumil <i>gez. Bogumil</i>	BOR'in BOR'in



Pöyry Deutschland GmbH
Märburger Straße 10
10789 Berlin
Tel. 030 / 21304-0
Fax. 030 / 21304-144

bearbeitet
Dipl.-Ing. Witan, Projektleiter
gez. i. A. Witan

Planfeststellung

Wasserstraßen-Neubauamt Berlin



OrgEinh	AB	BwaStr	ZB	Kilometer	S	Koordinaten	hoch
7 3 1		6 7				rechts	

Objektbenennung	Fahrrinnenanpassung Berliner Nordtrasse
Objektteil	UHW-km 0,060
Einzelheit	Querprofil

Objektident.Nr.	Objekt-Teil	ZK	OB	Entwurf Nr.	Maßstab
1 1 1	1 1 0			Zeichnung Nr. BLN - 1 - 5/9- 083	1:200
Die Übereinstimmung mit der Ausführung wird bestätigt:				Blatt-Nr.	01

Datum	Unterschrift, Funktionsbez.
DVtU-Identifikation	
DVtU-Index	