

## Beilage 8.3.04

Aufgestellt Berlin, den 01.12.2015	Unterschrift  Dietrich <i>gez. Dietrich</i>	Amts-/Dienstbezeichnung  LTRDir
Zeichnung	Unterschrift im Auftrag  Barth <i>gez. Barth</i> Bogumil <i>gez. Bogumil</i>	Amts-/Dienstbezeichnung  BOR'in BOR'in



Pöyry Deutschland GmbH  
 Märburger Straße 10  
 10789 Berlin  
 Tel. 030 / 21304-0  
 Fax. 030 / 21304-144

bearbeitet  
 Dipl.-Ing. Witan, Projektleiter  
*gez. i. A. Witan*

### Planfeststellung

Wasserstraßen-Neubauamt Berlin




OrgEinh	BwaStr	Kilometer	S	Koordinaten
Amt	Nr			rechts hoch
7 3 1	6 7			

Objektbenennung **Fahrrinnenanpassung Berliner Nordtrasse**

Objektteil **UHW-km 0,300**

Einzelheit **Querprofil**

ObjektidentNr.	Objekt-Teil	OB	Entwurf Nr.	Maßstab
1 1 1	1 1 0			1:200
Zeichnung Nr.				Blatt-Nr.
BLN - 1 - 5/9- 083				01
Die Übereinstimmung mit der Ausführung wird bestätigt:				
Datum <span style="margin-left: 200px;">Unterschrift, Funktionsbez.</span>				

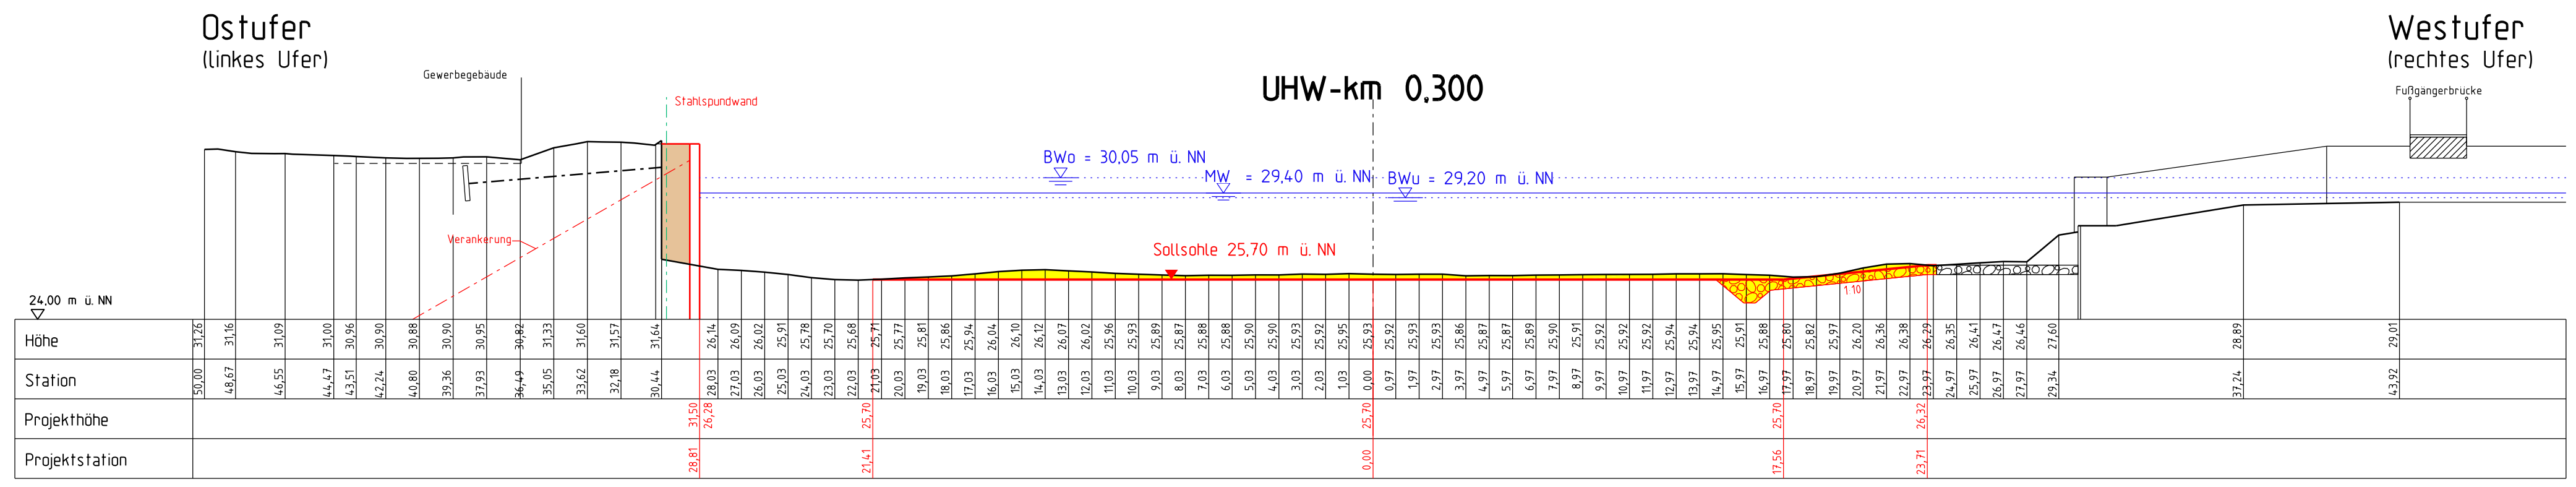

#### Legende

<ul style="list-style-type: none"> <li><span style="color: black;">—</span> Bestand</li> <li><span style="color: red;">—</span> Neubau</li> <li><span style="color: cyan;">—</span> Neubauten und Planungen die nicht Bestandteil dieses Planfeststellungsverfahrens sind</li> <li><span style="background-color: orange; width: 20px; height: 10px; display: inline-block;"></span> Auftrag</li> <li><span style="background-color: yellow; width: 20px; height: 10px; display: inline-block;"></span> Abtrag/Abriss</li> <li><span style="background-color: yellow; border: 1px solid red; width: 20px; height: 10px; display: inline-block;"></span> Sohlssicherung</li> </ul>	<ul style="list-style-type: none"> <li><span style="color: blue; text-decoration: underline wavy;">—</span> WSV-Eigentumsgrenze</li> <li><span style="color: blue;">▽</span> Hinweis auf Nebengewässer</li> <li><span style="color: red;">—</span> Verankerung/Nachverankerung</li> <li><span style="border: 1px dashed black; width: 20px; height: 10px; display: inline-block;"></span> Leitungen davor/geschnitten/dahinter</li> <li><span style="border: 1px dashed black; width: 20px; height: 10px; display: inline-block;"></span> Kabel davor/geschnitten/dahinter</li> <li><span style="color: red; font-weight: bold;">X</span> Kabel/Leitungen ersatzlos rückbauen</li> <li><span style="color: red; font-weight: bold;">X</span> Kabel/Leitungen vorhabenbedingt anpassen</li> </ul>	<ul style="list-style-type: none"> <li><span style="color: blue; text-decoration: underline wavy;">—</span> Wasserlinien</li> <li><b>BW<sub>o</sub></b> oberer Betriebswasserstand</li> <li><b>BW<sub>u</sub></b> unterer Betriebswasserstand</li> <li><b>MW</b> Mittelwasser</li> <li><b>HOW</b> Havel-Oder-Wasserstraße</li> <li><b>SOW</b> Spree-Oder-Wasserstraße</li> <li><b>UHW</b> Untere Havel-Wasserstraße</li> </ul>
---	--	--