


# Beilage 8.3.06

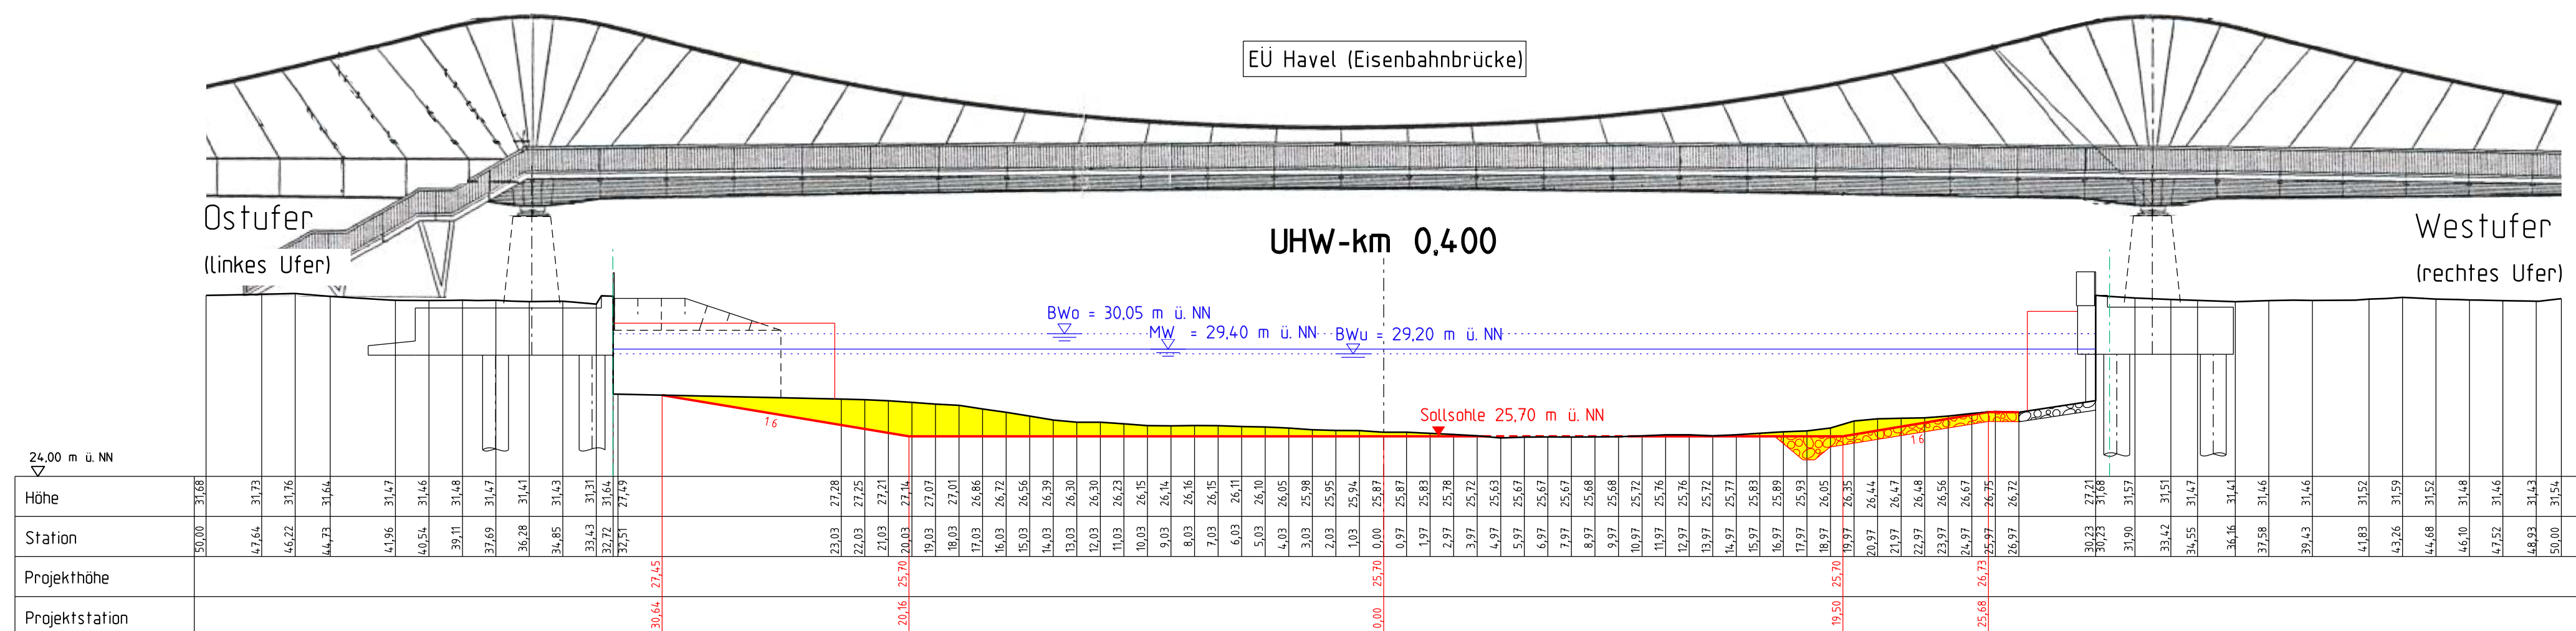

Höhe	Station	Projekthöhe	Projektstation
24,00 m ü NN			
30,64	27,45		
20,16	25,70		
0,00	25,70		
19,50	25,70		
25,68	26,75		

### Legende

- Bestand (black line)
- Neubau (red line)
- Neubauten und Planungen die nicht Bestandteil dieses Planfeststellungsverfahrens sind (cyan line)
- Auftrag (orange fill)
- Abtrag/Abriss (yellow fill)
- Sohtsicherung (hatched fill)
- WSV-Eigentumsgrenze (dashed line)
- Gaben (blue line with triangle)
- Hinweis auf Nebengewässer (blue line with triangle)
- Verankerung/Nachverankerung (red line with triangle)
- Leitungen davor/geschnitten/dahinter (dotted line)
- Kabel davor/geschnitten/dahinter (dashed line)
- Kabel/Leitungen ersatzlos rückbauen (red line with X)
- Kabel/Leitungen vorhabenbedingt anpassen (red line with X)
- Wasserlinien (blue line)
- BW<sub>0</sub> oberer Betriebswasserstand
- BW<sub>U</sub> unterer Betriebswasserstand
- MW Mittelwasser
- HOW Havel-Oder-Wasserstraße
- SOW Spree-Oder-Wasserstraße
- UHW Untere Havel-Wasserstraße

Aufgestellt Berlin, den 01.12.2015	Unterschrift Dietrich <i>gez. Dietrich</i>	Amts-/Dienstbezeichnung LTRDir
Zeichnung	Unterschrift Im Auftrag Barth <i>gez. Barth</i> Bogumil <i>gez. Bogumil</i>	Amts-/Dienstbezeichnung BOR'in BOR'in



bearbeitet  
Dipl.-Ing. Witan, Projektleiter  
*gez. i. A. Witan*

## Planfeststellung

Wasserstraßen-Neubauamt Berlin



OrgEinh Amt AB	BwaStr Nr ZB	Kilometer	S	rechts	Koordinaten	hoch
7 3 1	6 7					

Objektbenennung: **Fahrrinnenanpassung Berliner Nordtrasse**

Objektteil: **UHW-km 0,400**

Einzelheit: **Querprofil**

ObjektidentNr.	Objekt-Teil	OB	Entwurf Nr.	Maßstab
1 1 1	1 1 0		Zeichnung Nr. BLN - 1 - 5/9- 083	1:200
Die Übereinstimmung mit der Ausführung wird bestätigt:				Blatt-Nr. 01

Datum	Unterschrift, Funktionsbez.