

Beilage 8.3.07

Aufgestellt Berlin, den 01.12.2015	Unterschrift <i>gez. Dietrich</i>	Amts-/Dienstbezeichnung LTRDir
Zeichnung	Unterschrift Im Auftrag Barth Bogumil	Amts-/Dienstbezeichnung BOR'in BOR'in



Pöyry Deutschland GmbH
Märburger Straße 10
10789 Berlin
Tel. 030 / 21304-0
Fax. 030 / 21304-144

bearbeitet
Dipl.-Ing. Witan, Projektleiter
gez. i. A. Witan

Planfeststellung

Wasserstraßen-Neubauamt Berlin



OrgEinh Amt	AB	BwaStr Nr	ZB	Kilometer	S	rechts	Koordinaten	hoch
7 3 1		6 7						

Objektbenennung: **Fahrrinnenanpassung Berliner Nordtrasse**


Objektteil: **UHW-km 0,500**

Einzelheit: **Querprofil**

ObjektidentNr.	Objekt-Teil	OB	Entwurf Nr.	Maßstab
1 1 1	1 1 0		Zeichnung Nr. BLN - 1 - 5/9- 083	1:200
Die Übereinstimmung mit der Ausführung wird bestätigt:				Blatt-Nr. 01
Datum				DVTU-Identifikation
Unterschrift, Funktionsbez.				DVTU-Index

Ostufer
(linkes Ufer)

Westufer
(rechtes Ufer)

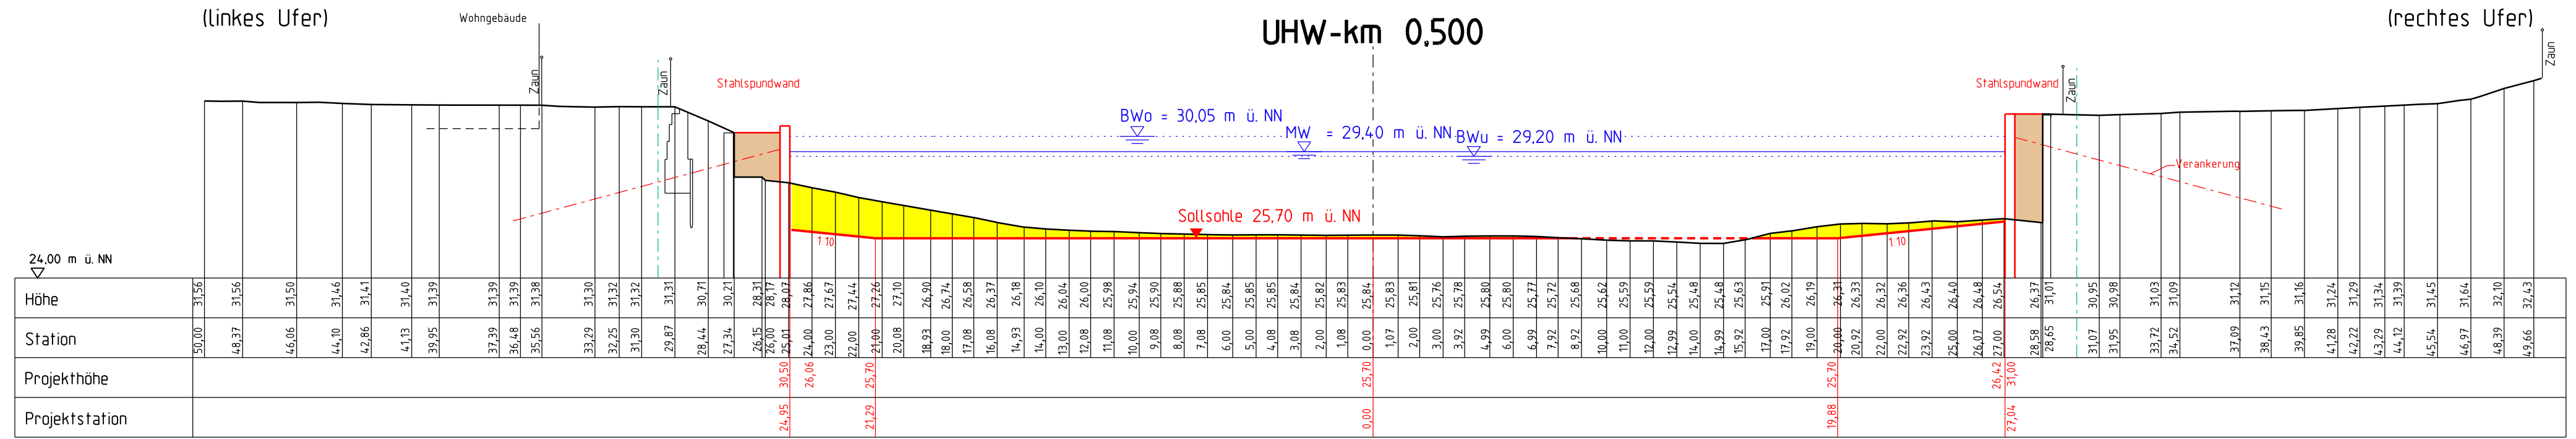

Legende

— Bestand	--- WSV-Eigentumsgrenze Wasserlinien
— Neubau	Graben Hinweis auf Nebengewässer	BW ₀ oberer Betriebswasserstand
— Neubauten und Planungen die nicht Bestandteil dieses Planfeststellungsverfahrens sind	Verankerung/Nachverankerung	BW _u unterer Betriebswasserstand
Auftrag	Leitungen davor/geschnitten/dahinter	MW Mittelwasser
Abtrag/Abriss	Kabel davor/geschnitten/dahinter	HOW Havel-Oder-Wasserstraße
Sohtsicherung	Kabel/Leitungen ersatzlos rückbauen	SOW Spree-Oder-Wasserstraße
	Kabel/Leitungen vorhabenbedingt anpassen	UHW Untere Havel-Wasserstraße

Zeichnungsrahmen erzeugt mit DZF (c) 2012