


Beilage 8.3.10

Ostufer
(linkes Ufer)

Westufer
(rechtes Ufer)

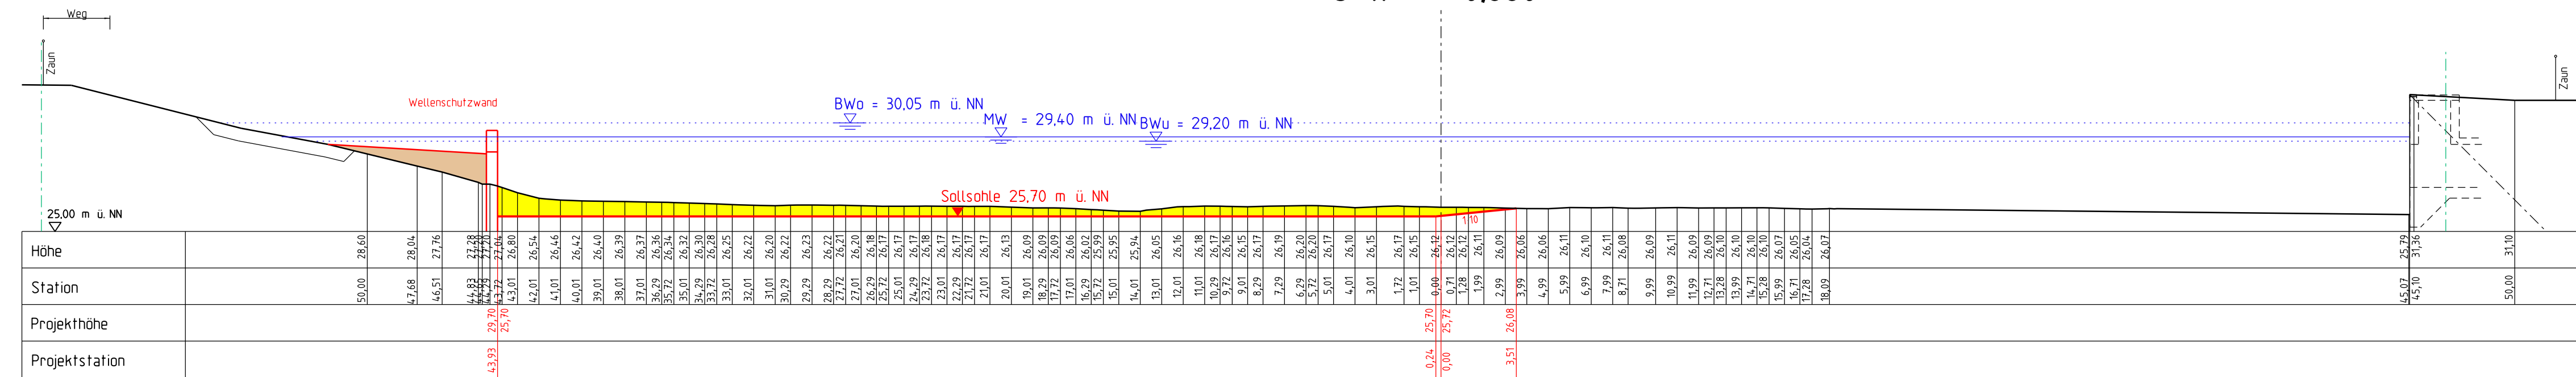

Legende

- Bestand
- Neubau
- Neubauten und Planungen die nicht Bestandteil dieses Planfeststellungsverfahrens sind
- Auftrag
- Abtrag/Abriss
- Sohtsicherung
- WSV-Eigentumsgrenze
- Graben
- Verankerung/Nachverankerung
- Leitungen davor/geschnitten/dahinter
- Kabel davor/geschnitten/dahinter
- Kabel/Leitungen ersatzlos rückbauen
- Kabel/Leitungen vorhabenbedingt anpassen
- Wasserlinien
- BW_o oberer Betriebswasserstand
- BW_u unterer Betriebswasserstand
- MW Mittelwasser
- HOW Havel-Oder-Wasserstraße
- SOW Spree-Oder-Wasserstraße
- UHW Untere Havel-Wasserstraße

Aufgestellt Berlin, den 01.12.2015	Unterschrift Dietrich <i>gez. Dietrich</i>	Amts-/Dienstbezeichnung LTRDir
Zeichnung	Unterschrift Im Auftrag Barth Bogumil	Amts-/Dienstbezeichnung BOR'in BOR'in <i>gez. Barth</i> <i>gez. Bogumil</i>



Pöyry Deutschland GmbH
Marburger Straße 10
10789 Berlin
Tel. 030 / 21304-0
Fax. 030 / 21304-144

bearbeitet
Dipl.-Ing. Witan, Projektleiter
gez. i. A. Witan

Planfeststellung

Wasserstraßen-Neubauamt Berlin



OrgEinh Amt 7 3 1	AB	BwaStr Nr 6 7	ZB	Kilometer	S	rechts	Koordinaten hoch
Objektbenennung Fahrinnenanpassung Berliner Nordtrasse							
Objektteil UHW-km 0,880							
Einzelheit Querprofil							
ObjektidentNr. OArt 1 1 1		Objekt- Teil 1 1 0		OB	Entwurf Nr. Zeichnung Nr. BLN - 1 - 5/9- 083	Maßstab 1:200 Blatt-Nr. 01	
Die Übereinstimmung mit der Ausführung wird bestätigt:							
Datum				Unterschrift, Funktionsbez.			
DVtU-Identifikation							
DVtU-Index							