


Beilage 8.3.12

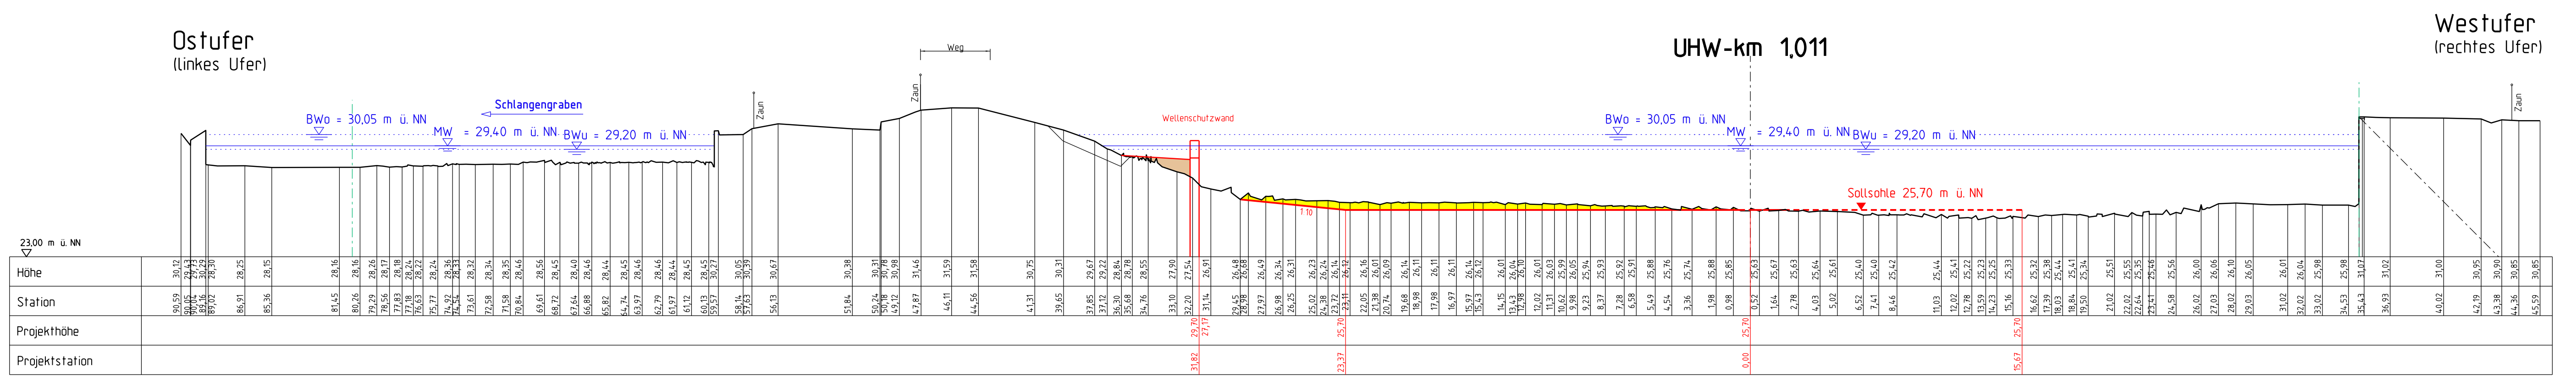

Legende

- Bestand (solid black line)
- Neubau (solid red line)
- Neubauten und Planungen die nicht Bestandteil dieses Planfeststellungsverfahrens sind (dashed red line)
- Auftrag (orange shaded area)
- Abtrag/Abriss (yellow shaded area)
- Sohlsicherung (hatched pattern)
- WSV-Eigentumsgrenze (dashed green line)
- Graben Hinweis auf Nebengewässer (dashed blue line)
- Verankerung/Nachverankerung (red line with X)
- Leitungen davor/geschnitten/dahinter (dotted line)
- Kabel davor/geschnitten/dahinter (dotted line with X)
- Kabel/Leitungen ersatzlos rückbauen (dashed red line with X)
- Kabel/Leitungen vorhabenbedingt anpassen (dotted red line with X)
- Wasserslinien (dotted blue line)
- BW₀ oberer Betriebswasserstand
- BW_U unterer Betriebswasserstand
- MW Mittelwasser
- HOW Havel-Oder-Wasserstraße
- SOW Spree-Oder-Wasserstraße
- UHW Untere Havel-Wasserstraße

Aufgestellt Berlin, den 01.12.2015	Unterschrift Dietrich <i>gez. Dietrich</i>	Amts-/Dienstbezeichnung LTRDir
Zeichnung	Unterschrift Im Auftrag Barth <i>gez. Barth</i> Bogumil <i>gez. Bogumil</i>	Amts-/Dienstbezeichnung BOR'in BOR'in

PÖYRY
Pöyry Deutschland GmbH
Marburger Straße 10
10789 Berlin
Tel. 030 / 21304-0
Fax. 030 / 21304-144

bearbeitet
Dipl.-Ing. Witan, Projektleiter
gez. i. A. Witan

Planfeststellung

Wasserstraßen-Neubauamt Berlin

OrgEinh Amt	AB	BWaStr Nr	ZB	Kilometer	S	rechts	Koordinaten hoch
7	3	1					
		6	7				

Objektbenennung: **Fahrrinnenanpassung Berliner Nordtrasse**

Objektteil: **UHW-km 1,011**

Einzelheit: **Querprofil**

ObjektidentNr.	Objekt - Teil	OB ZK	Entwurf Nr. Zeichnung Nr.	Maßstab Blatt-Nr.
1 1 1	1 1 0		BLN - 1 - 5/9- 083	1:200 01

Die Übereinstimmung mit der Ausführung wird bestätigt:

Datum	Unterschrift, Funktionsbez.

Zeichnungsbildschirm erzeugt mit DZR © 2012