

# Beilage 8.3.13

Aufgestellt Berlin, den 01.12.2015	Unterschrift	Amts-/Dienstbezeichnung
	Dietrich gez. Dietrich	LTRDir
Zeichnung	Unterschrift Im Auftrag	Amts-/Dienstbezeichnung
	Barth Bogumil gez. Barth gez. Bogumil	BOR'in BOR'in



Pöyry Deutschland GmbH  
Marburger Straße 10  
10789 Berlin  
Tel. 030 / 21304-0  
Fax. 030 / 21304-144


bearbeitet  
Dipl.-Ing. Witan, Projektleiter  
gez. i. A. Witan

## Planfeststellung

Wasserstraßen-Neubauamt Berlin



OrgEinh Amt	AB	BwaStr Nr	ZB	Kilometer	S	rechts	Koordinaten	hoch
7	3	1						
			6	7				
Objektbenennung		Fahrrinnenanpassung Berliner Nordtrasse						
Objektteil		UHW-km 1,080						
Einzelheit		Querprofil						
Objektident.Nr.	Objekt- Teil	ZK	OB	Entwurf Nr.		Maßstab		
						1:200		
OArt				Zeichnung Nr.		Blatt-Nr.		
1 1 1				1 1 0		BLN - 1 - 5/9- 083		
Die Übereinstimmung mit der Ausführung wird bestätigt:							DVTU-Identifikation	
Datum							DVTU-Index	
Unterschrift, Funktionsbez.								

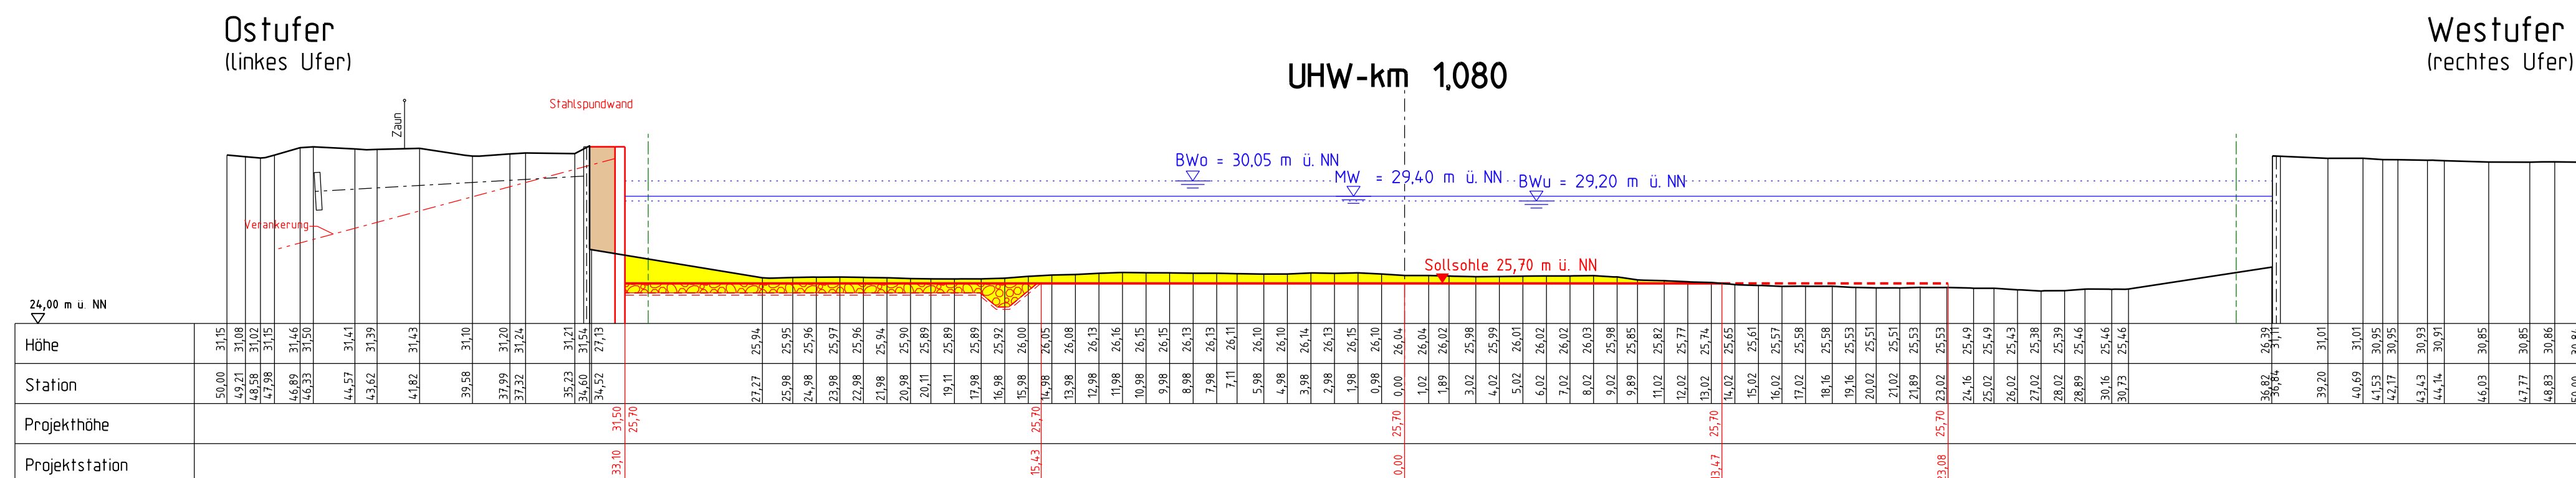

Legende		Wasserlinien	
—	Bestand	—	WSV-Eigentumsgrenze
—	Neubau	—	Graben
—	Neubauten und Planungen die nicht Bestandteil dieses Planfeststellungsverfahrens sind	—	Hinweis auf Nebengewässer
—	Auftrag	—	Verankerung/Nachverankerung
—	Abtrag/Abriss	—	Leitungen davor/geschnitten/dahinter
—	Sohtsicherung	—	Kabel davor/geschnitten/dahinter
—		—	Kabel/Leitungen ersatzlos rückbauen
—		—	Kabel/Leitungen vorhabenbedingt anpassen
BWo	oberer Betriebswasserstand	---	HQW
BWu	unterer Betriebswasserstand	---	SOW
MW	Mittelwasser	---	UHW
HQW	Havel-Oder-Wasserstraße		
SOW	Spree-Oder-Wasserstraße		
UHW	Untere Havel-Wasserstraße		