


Beilage 8.3.15

Ostufer
(linkes Ufer)

Westufer
(rechtes Ufer)

UHW-km 1,481

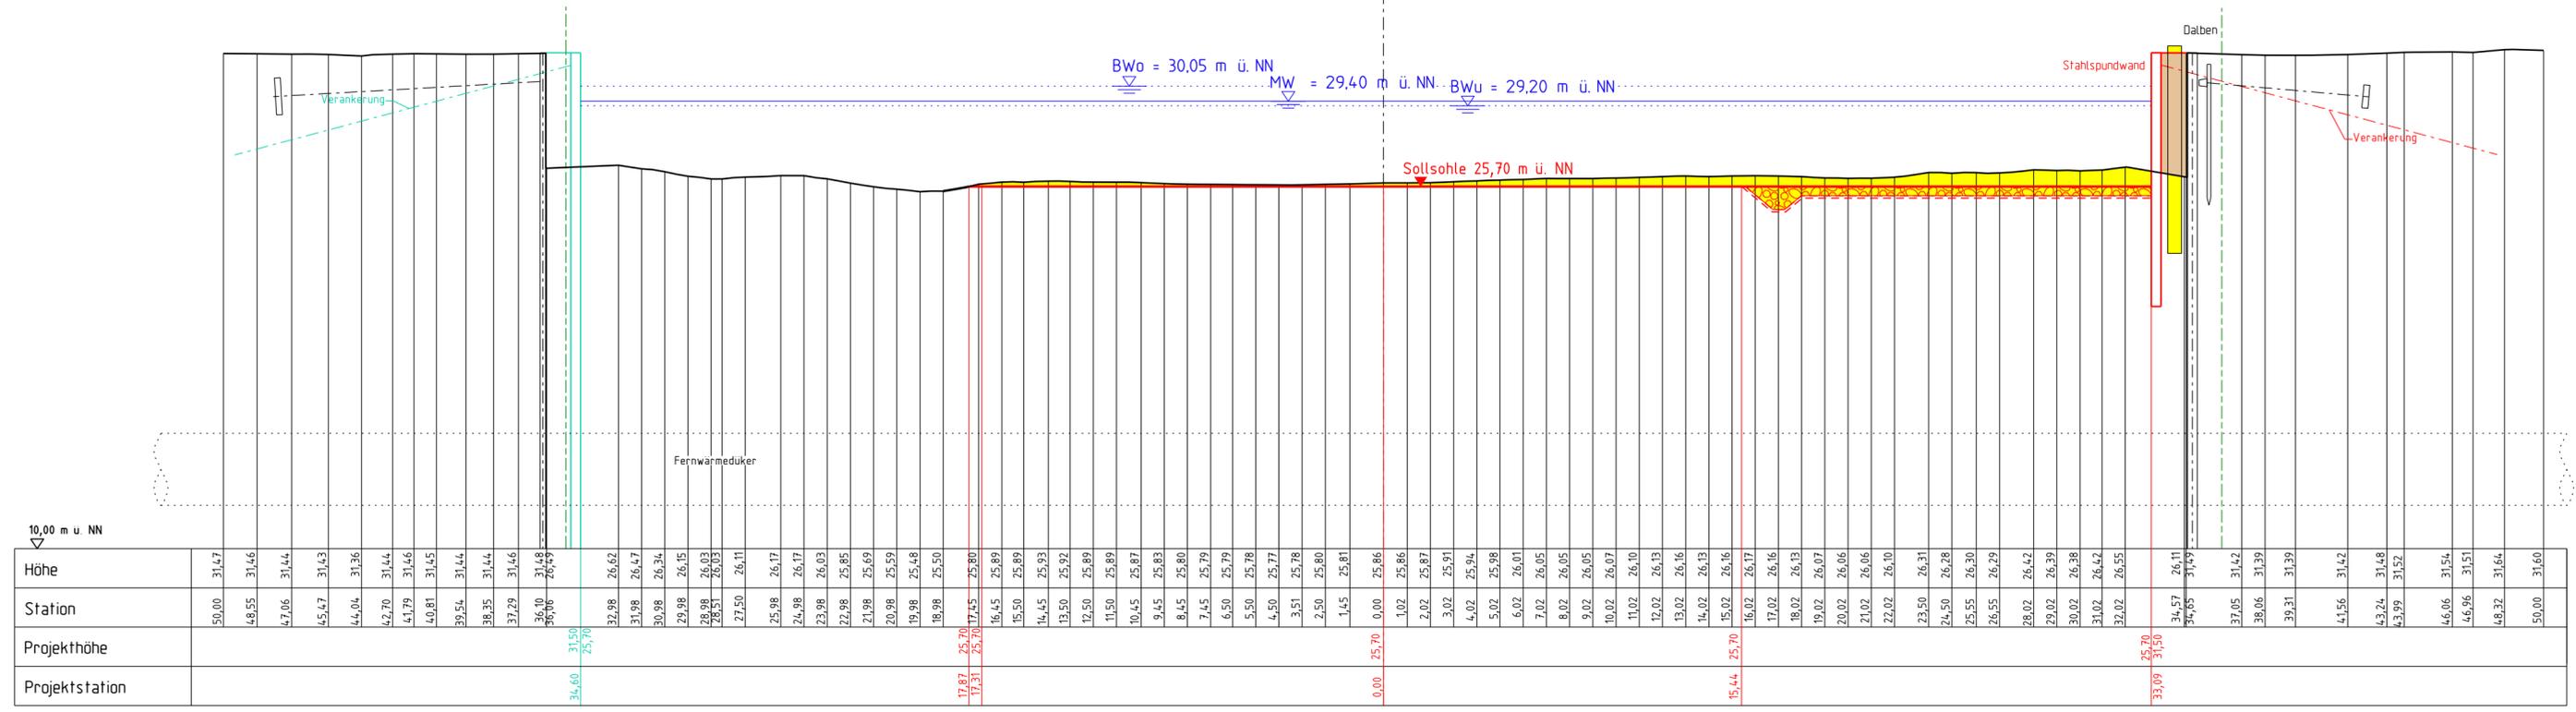

Aufgestellt Berlin, den 01.12.2015	Unterschrift Dietrich <i>gez. Dietrich</i>	Amts-/Dienstbezeichnung LTRDir
Zeichnung	Unterschrift Im Auftrag Barth <i>gez. Barth</i> Bogumil <i>gez. Bogumil</i>	Amts-/Dienstbezeichnung BOR'in BOR'in

PÖYRY
Pöyry Deutschland GmbH
Marburger Straße 10
10789 Berlin
Tel. 030 / 21304-0
Fax. 030 / 21304-144

bearbeitet
Dipl.-Ing. Witan, Projektleiter
gez. i. A. Witan

Planfeststellung

Wasserstraßen-Neubauamt Berlin



OrgEinh Amt	AB	BwaStr Nr	ZB	Kilometer	S	rechts	Koordinaten	hoch
7	3	1						
		6	7					

Objektbenennung: **Fahrrinnenanpassung Berliner Nordtrasse**

Objektteil: **UHW-km 1,481**

Einzelheit: **Querprofil**

Objektident.Nr.	Objekt-Teil	OB	Entwurf Nr.	Maßstab
1 1 1	1 1 0		Zeichnung Nr. BLN - 1 - 5/9- 083	1:200
Die Übereinstimmung mit der Ausführung wird bestätigt:				Blatt-Nr. 01

Datum	Unterschrift, Funktionsbez.

Legende

- Bestand (black line)
- Neubau (red line)
- Neubauten und Planungen die nicht Bestandteil dieses Planfeststellungsverfahrens sind (green line)
- Auftrag (orange box)
- Abtrag/Abriss (yellow box)
- Sohtsicherung (red hatched box)
- WSV-Eigentumsgrenze (dashed green line)
- Graben Hinweis auf Nebengewässer (blue line with triangle)
- Verankerung/Nachverankerung (red dashed line with triangle)
- Leitungen davor/geschnitten/dahinter (dotted line with box)
- Kabel davor/geschnitten/dahinter (dotted line with box)
- Kabel/Leitungen ersatzlos rückbauen (red X)
- Kabel/Leitungen vorhabenbedingt anpassen (red dashed line with X)
- Wasserlinien (blue dashed line)
- B_{Wo} oberer Betriebswasserstand
- B_{Wu} unterer Betriebswasserstand
- MW Mittelwasser
- HOW Havel-Oder-Wasserstraße
- SOW Spree-Oder-Wasserstraße
- UHW Untere Havel-Wasserstraße